


# VORHABEN- UND ERSCHLIESSUNGSPLAN - JUGENDZENTRUM "EASTSIDE" UND FREIE GANZTAGSSCHULE "LEONARDO" -

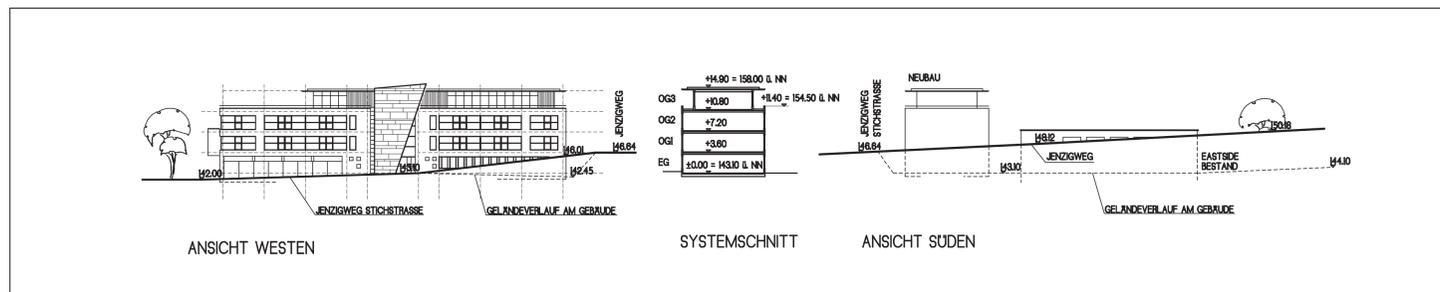

Stadt Jena



Vorhabenbezogener  
**Bebauungsplan**  
mit integriertem  
Grünordnungsplan  
**VBB-Wj 14**  
**Jugendzentrum „East-  
side“ und Freie Ganz-  
tagsschule „Leonardo“**

**Lageplan B  
(Vorhabensbeschreibung)**

für das Gebiet      Gemarkung Wenigenjena,  
Flur 10 und Jena Flur 36

Planung und  
Grünordnung      Dauphin - Muth  
Architekten + Ingenieure  
Ernst-Abbe-Straße 6  
07743 Jena  
Tel.: 03641 – 441 475  
E-Mail: dauphin-muth@t-online.de

Vorhabenträger      Arbeiterwohlfahrt e.V.  
Kreisverband Jena-Weimar e.V.  
Soproner Straße 1b  
99427 Weimar  
Tel.: 03643 – 249 96 50  
E-Mail: info@awo-jena-weimar.de

Jena, den 20.03.2009