


Vorhaben- und Erschließungsplan Wohnbebauung "Bei den Fuchslöchern", Jena

Handels- und Dienstleistungszentrum

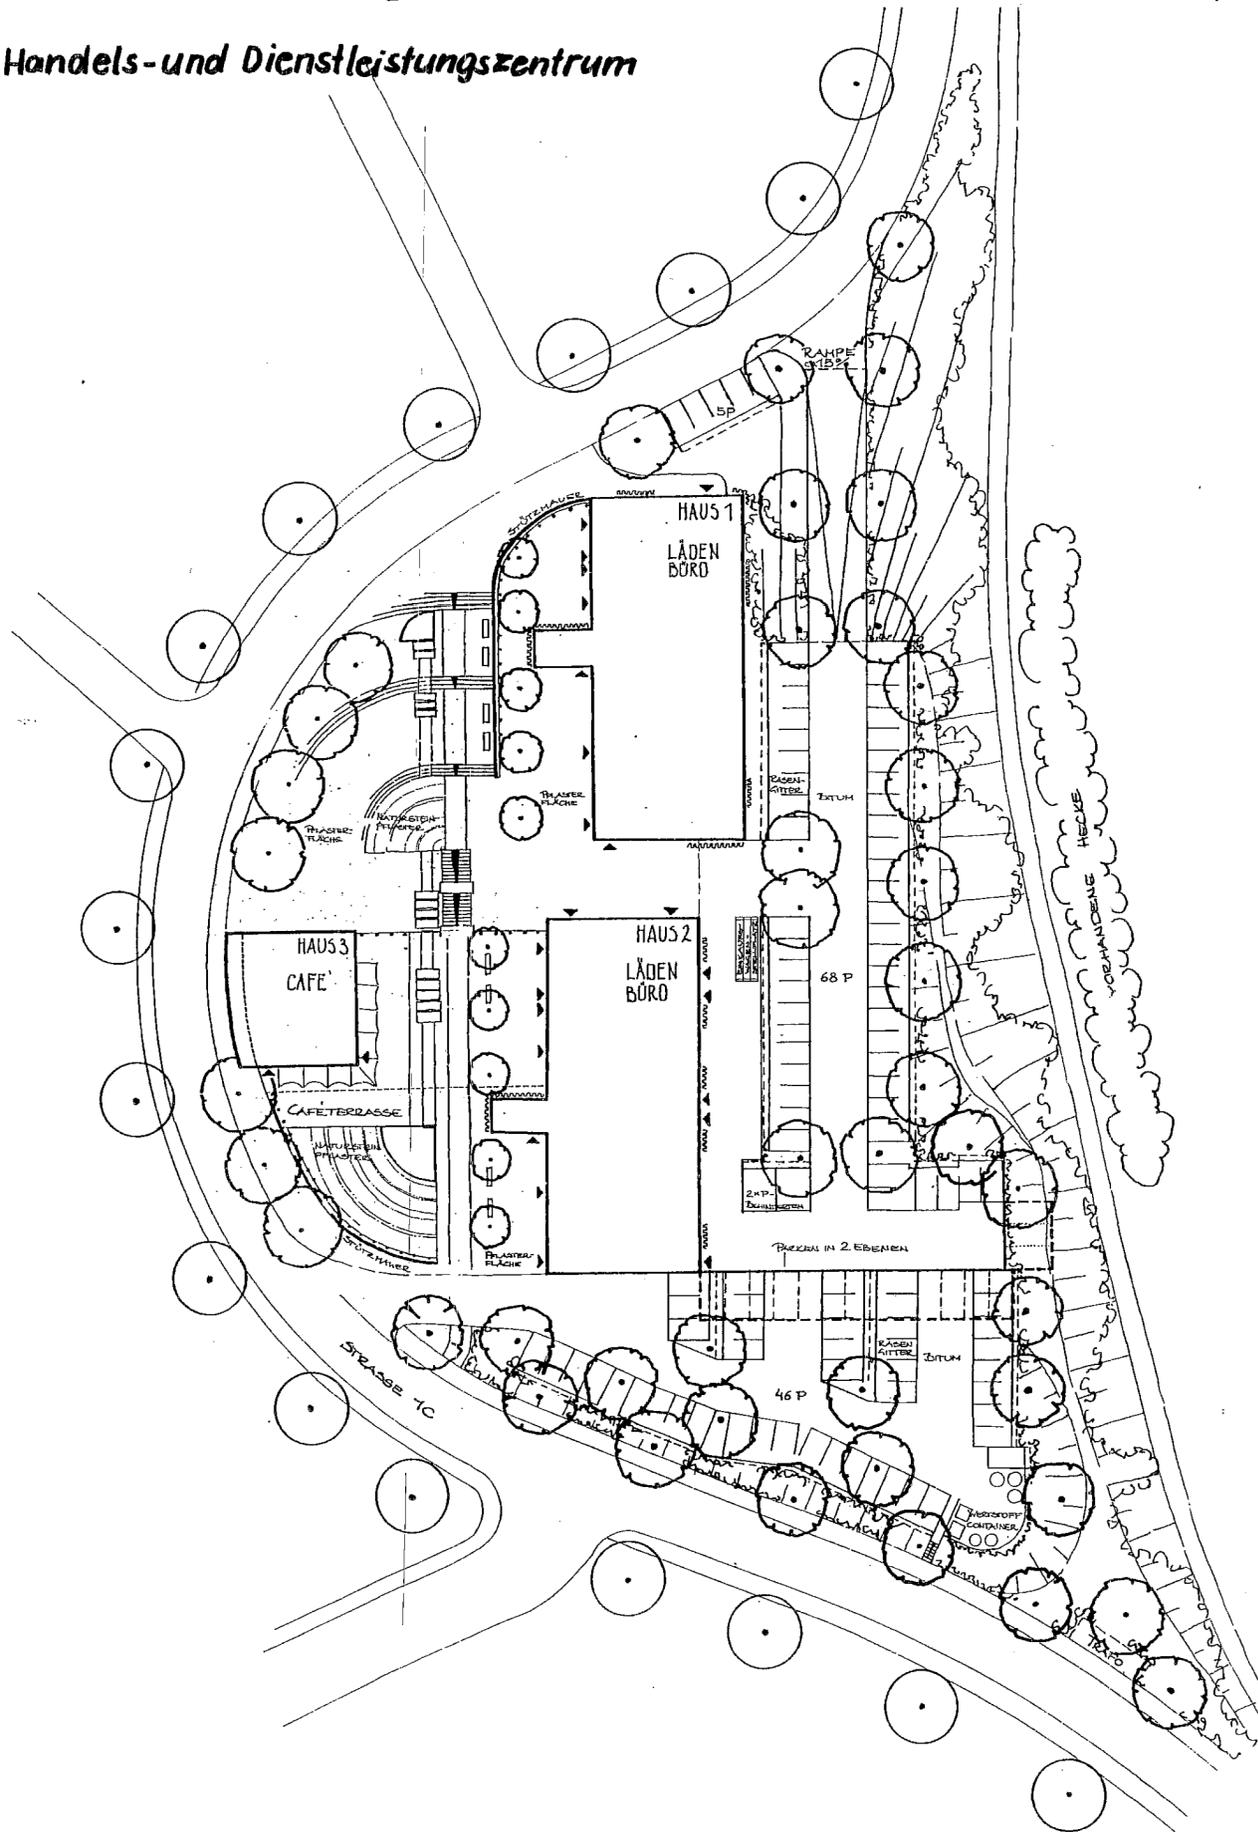

LEGENDE:

- BAUM GEPLANT
- GEHÖLZPFLANZUNG GEPLANT
- KLETTERGEHÖLZE GEPLANT
- LANDECHAFTSPRASEN / WILDSTAUDEN
- WASSERBECKEN MIT WASSERRINNE UND TRITTSTEINEN / STEGEN
- STÜTZMAUER MIT GELÄNDER
- BÄNKE
- GEBÄUDEEINGÄNGE

ÄNDERUNGSVERMERKE

NR.	ÄNDERUNG	NAME	DATUM

JENOPTIK GmbH
ARTIKEL-DRUCK

JENOPTIK BAUENTWICKLUNG GmbH
Leutragrain 2-4 07743 Jena Telefon 03641/5950-0 Telefax 03641/53057

**HANDELS-UND DIENSTLEISTUNGSZENTRUM
 BEI DEN FUCHSLÖCHERN**

**LAGEPLAN MIT
 FREIFLÄCHEN-
 GESTALTUNGSKONZEPT**
 15 F

Projekt	Datum	Skala
	04.10.94	1:500

**HWP
 Planungsgesellschaft mbH**

Leutragrain 2-4, 07743 Jena
 Telefon: 03641/5950-0
 Telefax: 03641/53057

**STOCK UND EHRENSBERGER
 FREIE LANDSCHAFTSARCHITEKTEN BDLA**
07743 JENA NAUMBURGER STRASSE 72
 TEL: 03641 - 42 61 60 FAX 42 61 61

GESCHAFTSZENTRUM