


Satzung Vorhabenbezogener Bebauungsplan "Wohnen am alten Weinberg"

Planzeichnung Teil B (Vorhaben- und Erschließungsplan)

M 1 : 500



Modellfoto o.M.

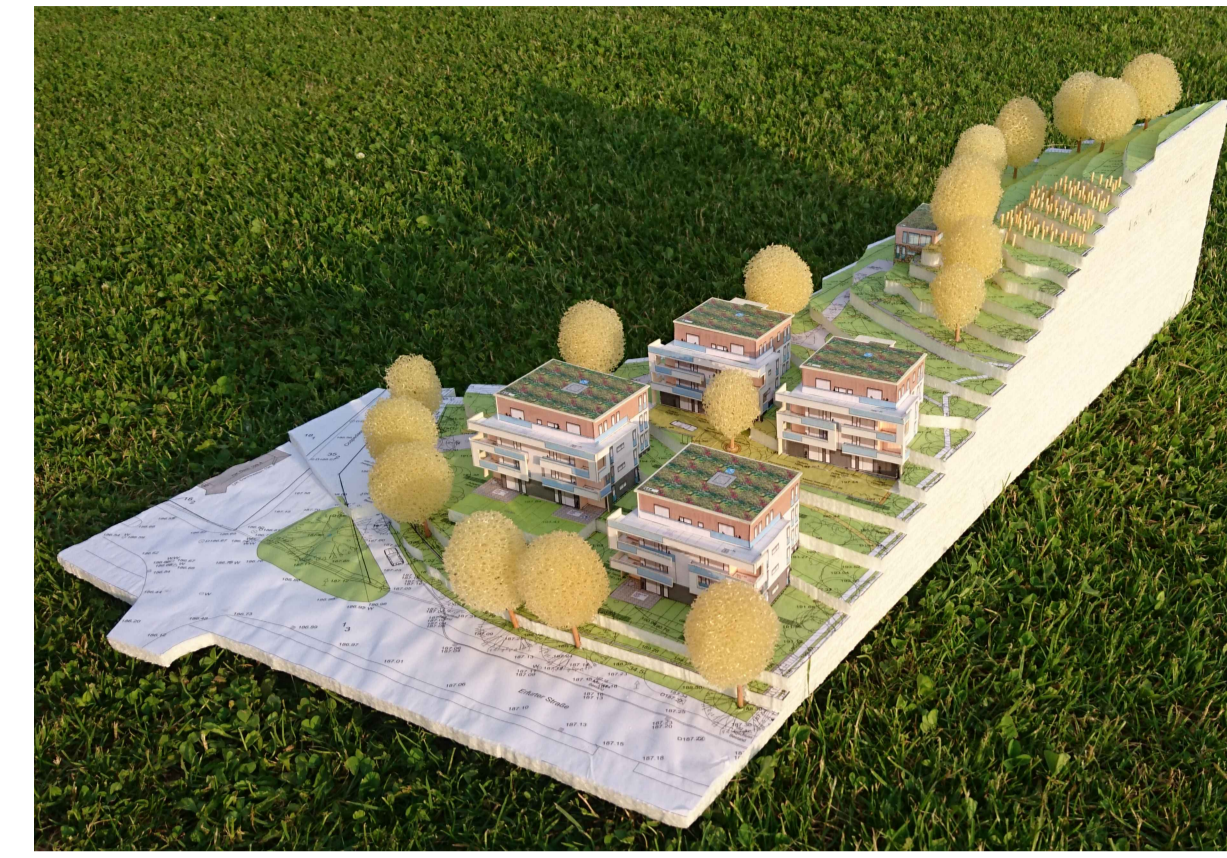


Gebäudevisualisierung o.M.



Legende




Übersichtsplan zum Geltungsbereich o.M.

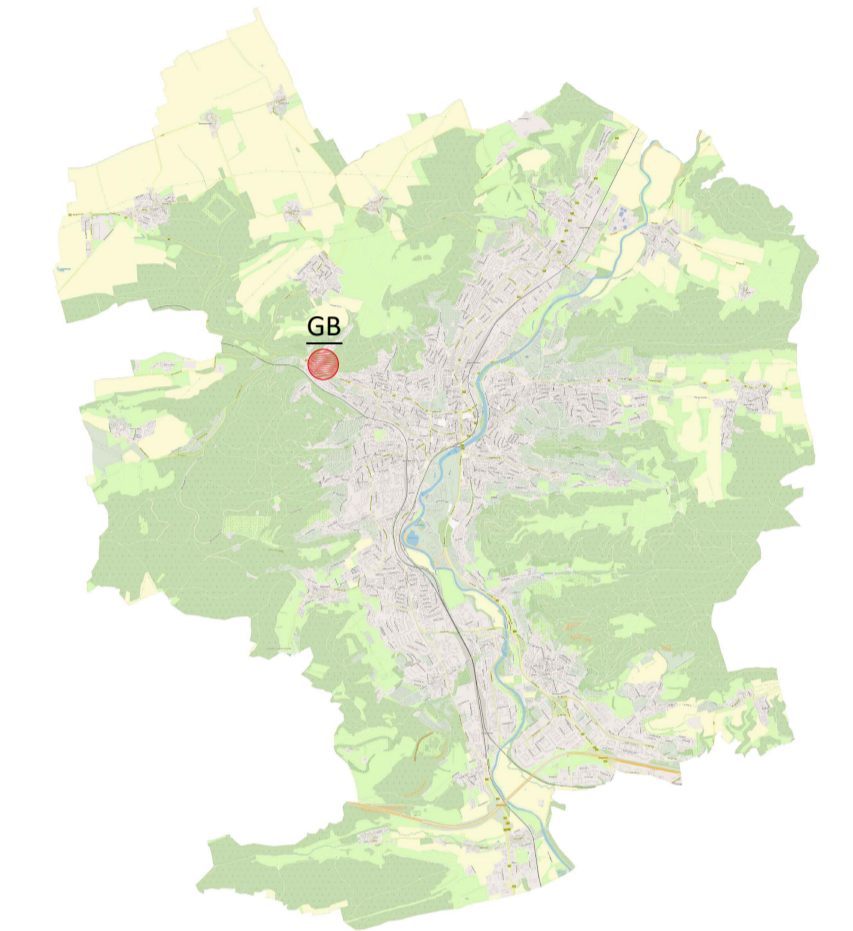

Die Planzeichnung ist nur gültig im Zusammenhang mit der Planzeichnung Teil A, C und D, den Textlichen Festsetzungen, dem Textteil der Vorhabensbeschreibung sowie den Maßnahmenblättern vom 09.10.2020.

Stadt Jena

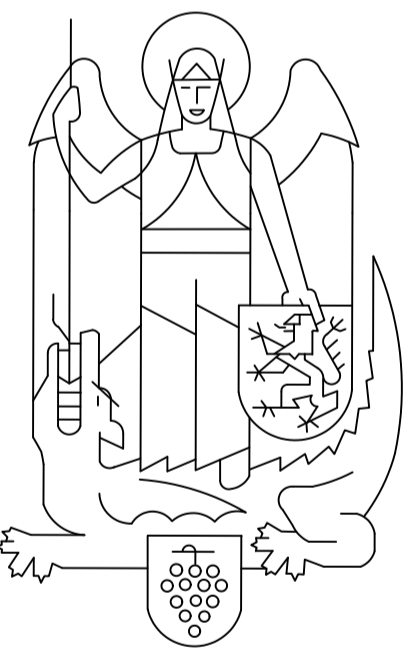

Satzung
Vorhabenbezogener
Bebauungsplan
mit integriertem Grünordnungsplan

**Wohnen
am alten Weinberg
VBB-J40**

Neubau von 4 Stadthäusern
mit Tiefgarage, sowie
einem Weinberghaus

Planzeichnung Teil B
(Vorhaben- und Erschließungsplan)

Für das Gebiet: Gemarkung Jena
Flur Nr. 32, Flurstück 73,74
Flur Nr. 32, Teilstück aus Flurstück 44
Flur Nr. 31, Teilstück aus Flurstück 1/5

Planung: STAHR ArchitektDiplomingenieur
Dipl.-Ing. Sebastian Stahr
Paul-Schneider-Straße 55
99425 Weimar
info@stahr-architekt.de
Tel. 0173 3635660 Fax 03643 8719312

Grünordnung: Planungsbüro Rau
Landschaftsarchitekten
Schillerstraße 9a
99423 Weimar
despeche@rau-weimar.de
Tel. 03643 4573490 Fax 03643 4573494


Vorhabenträger: HEIMSTÄTTEN-Verwaltungsgesellschaft Jena mbH
Magdelstieg 20
07745 Jena
geschaeftsfuehrung@heimstaetten-jena.de
Tel. 03641 2386-0 Fax 03641 238627

Jena, den 09.10.2020



Ausschnitt Weinberghaus M 1 : 250

M 1 : 250

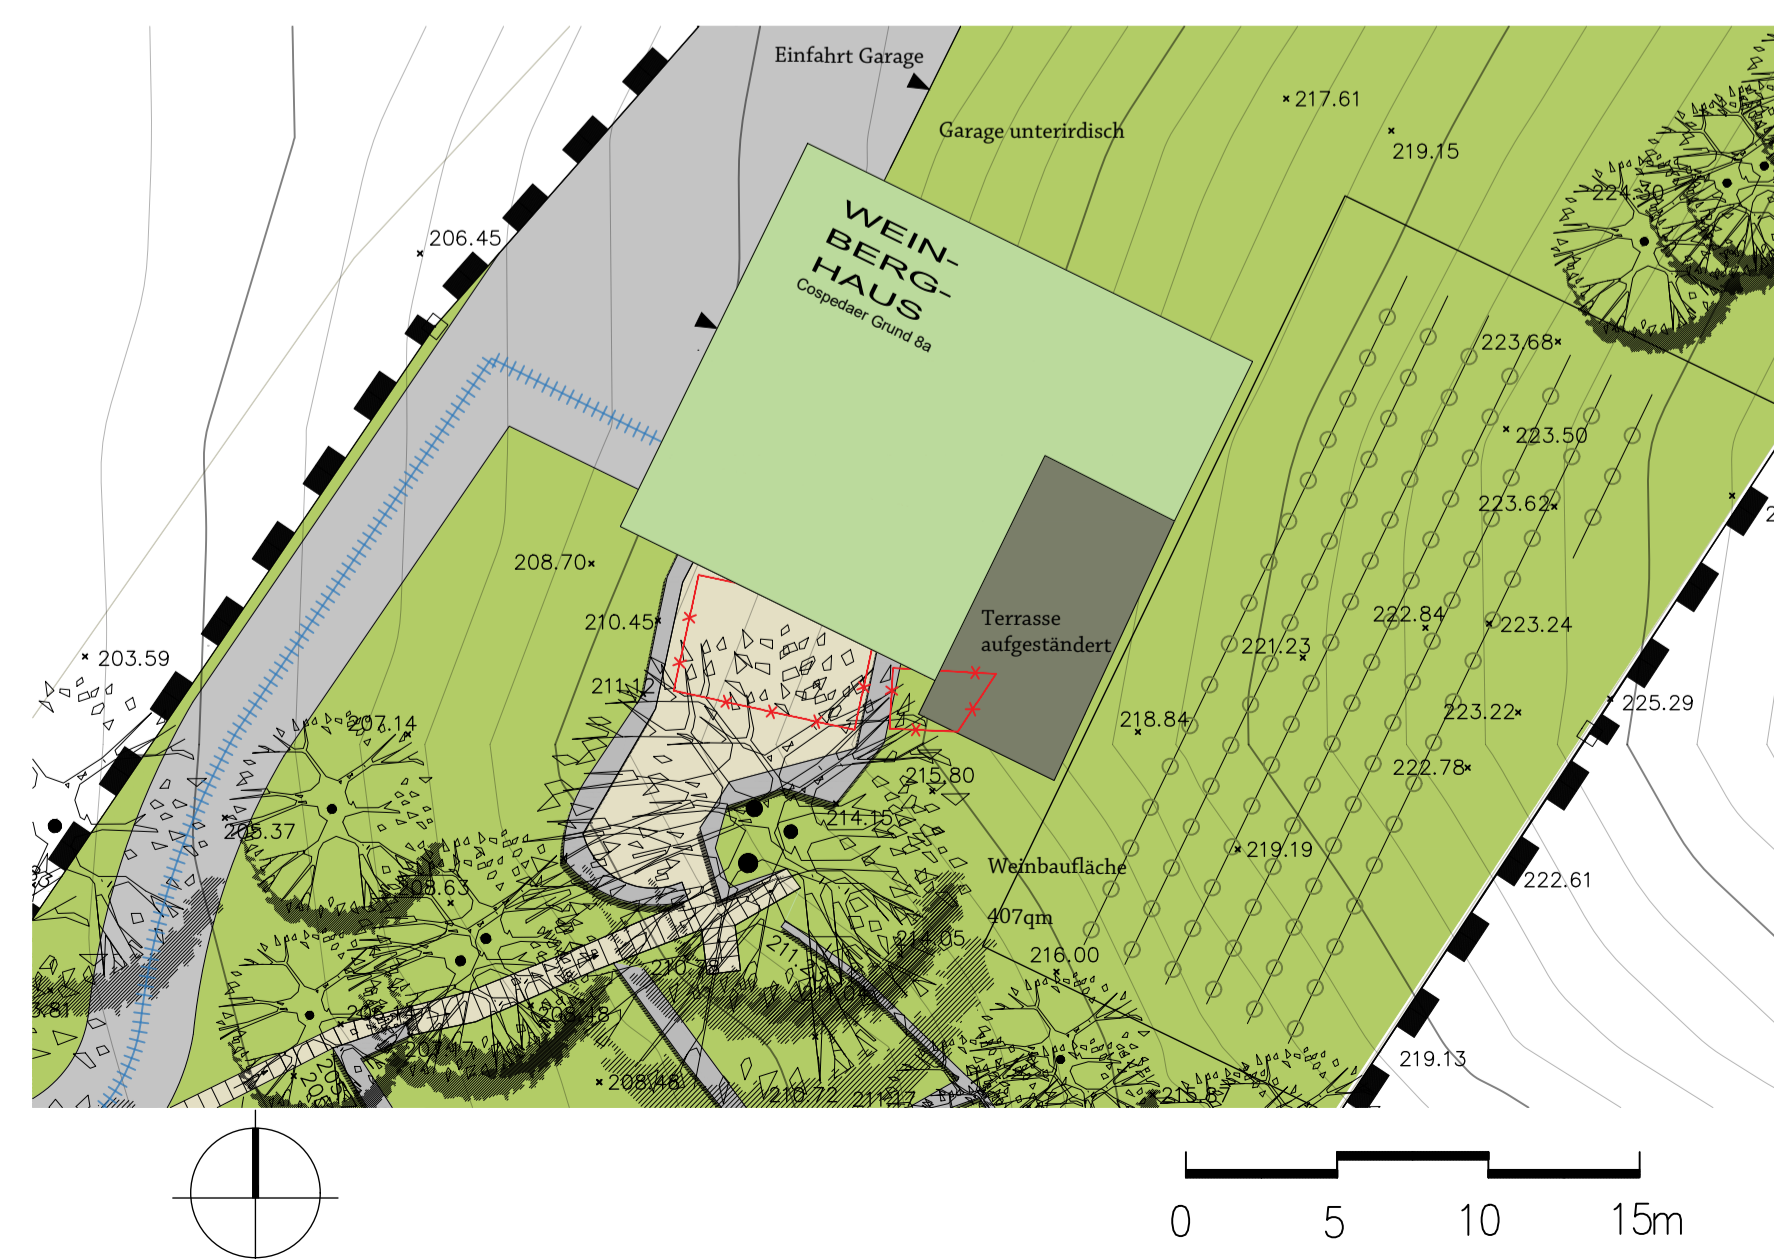

Schnitt AA'

M 1:500

