Stadt Jena
Städtebauliche Entwicklungsmaßnahme
Jena Zwätzen " Himmelreich "

Bebauungsplan mit integriertem Grünordnungsplan (gültig für Teilgeltungsbereich 1)

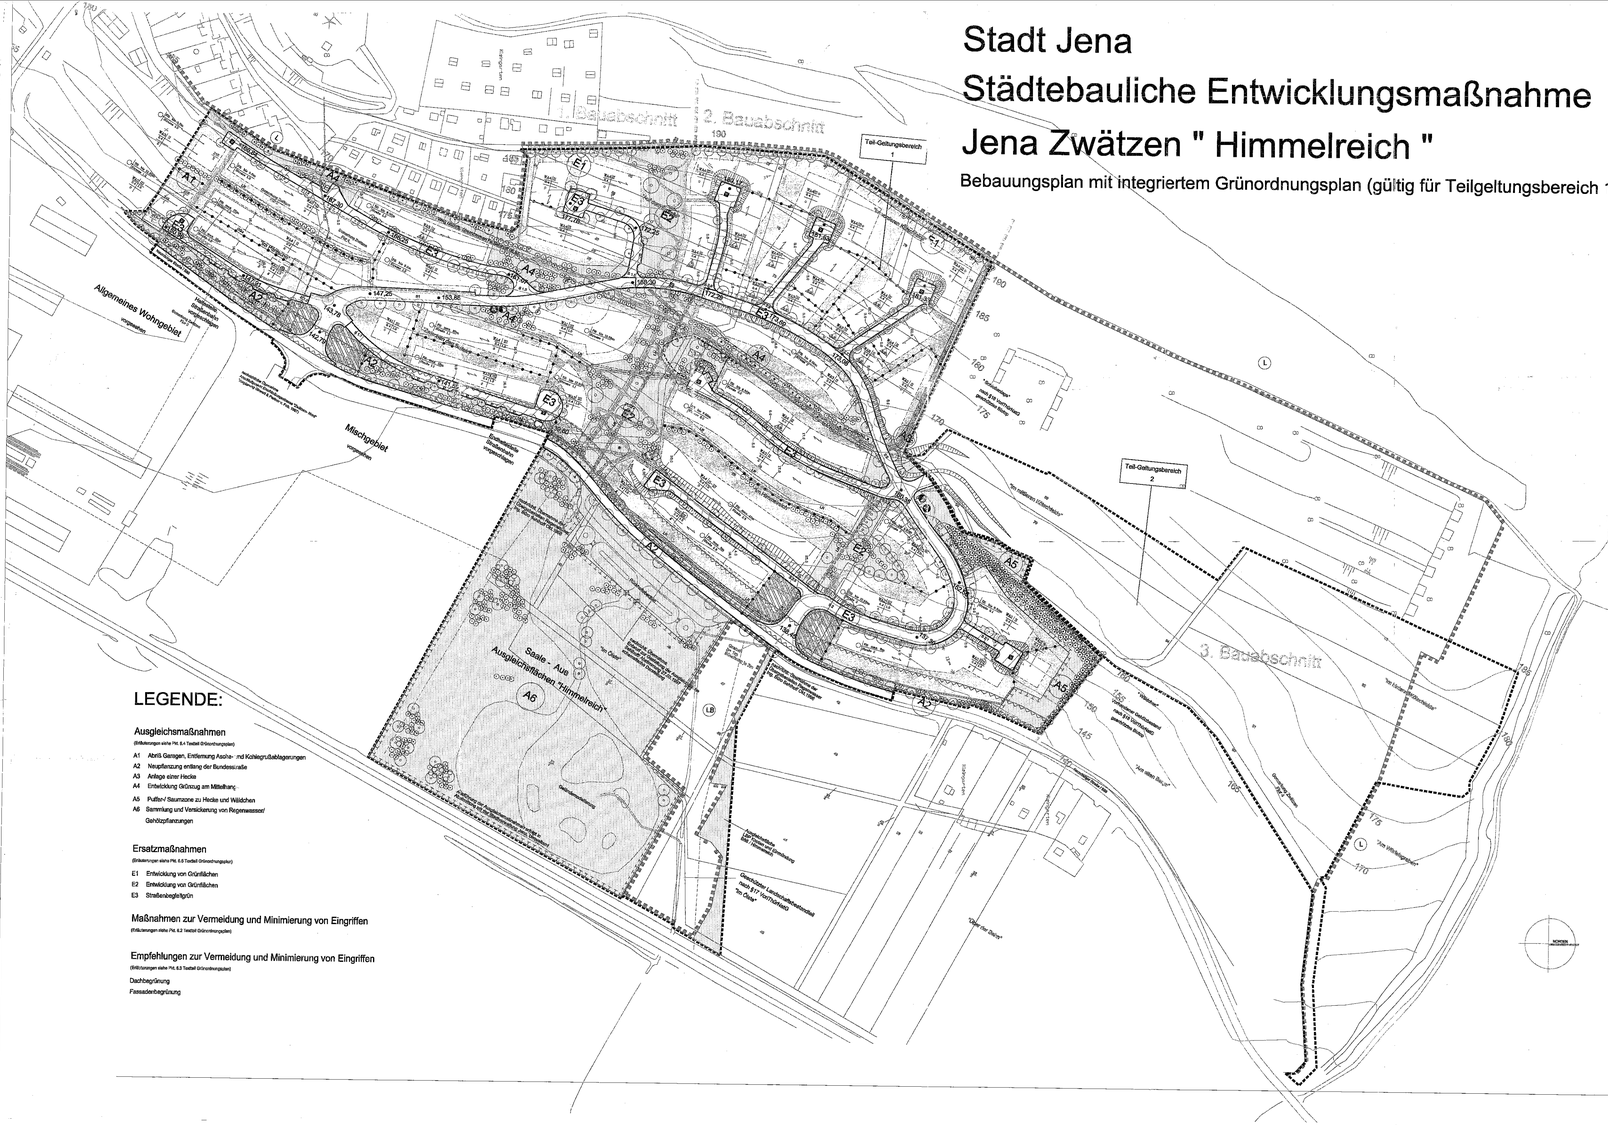
2. Bauabschnitt
3. Bauabschnitt
Teil-Geltungsbereich 1
Teil-Geltungsbereich 2
Allgemeines Wohngebiet
Mischgebiet
Saale - Aue
Ausgleichsfläche "Himmelreich"
Gesetzlich Landschaftsschutzgebiet nach §17 Naturschutzgesetz "Saale-Aue"
Landschaftsschutzgebiet "Saale-Aue"
Gesetzlich Landschaftsschutzgebiet nach §17 Naturschutzgesetz "Saale-Aue"
Landschaftsschutzgebiet "Saale-Aue"
Landschaftsschutzgebiet "Saale-Aue"
Landschaftsschutzgebiet