


Stadtwirtschaftsamt
Stadtwirtschaftsamt
Jena, Thüringen

Stadtwirtschaftsamt
Stadtwirtschaftsamt
10.7.1991
i. V. Kötter
in Verbindung mit
Protokoll vom
03.7.91

Jena, den 26.6.1991
H. K.

Schild
Jena, d. 2.7.91
i. V. Kötter

unter Beachtung d. Festlegungen im Protokoll
vom 3.7.91
6.7.91

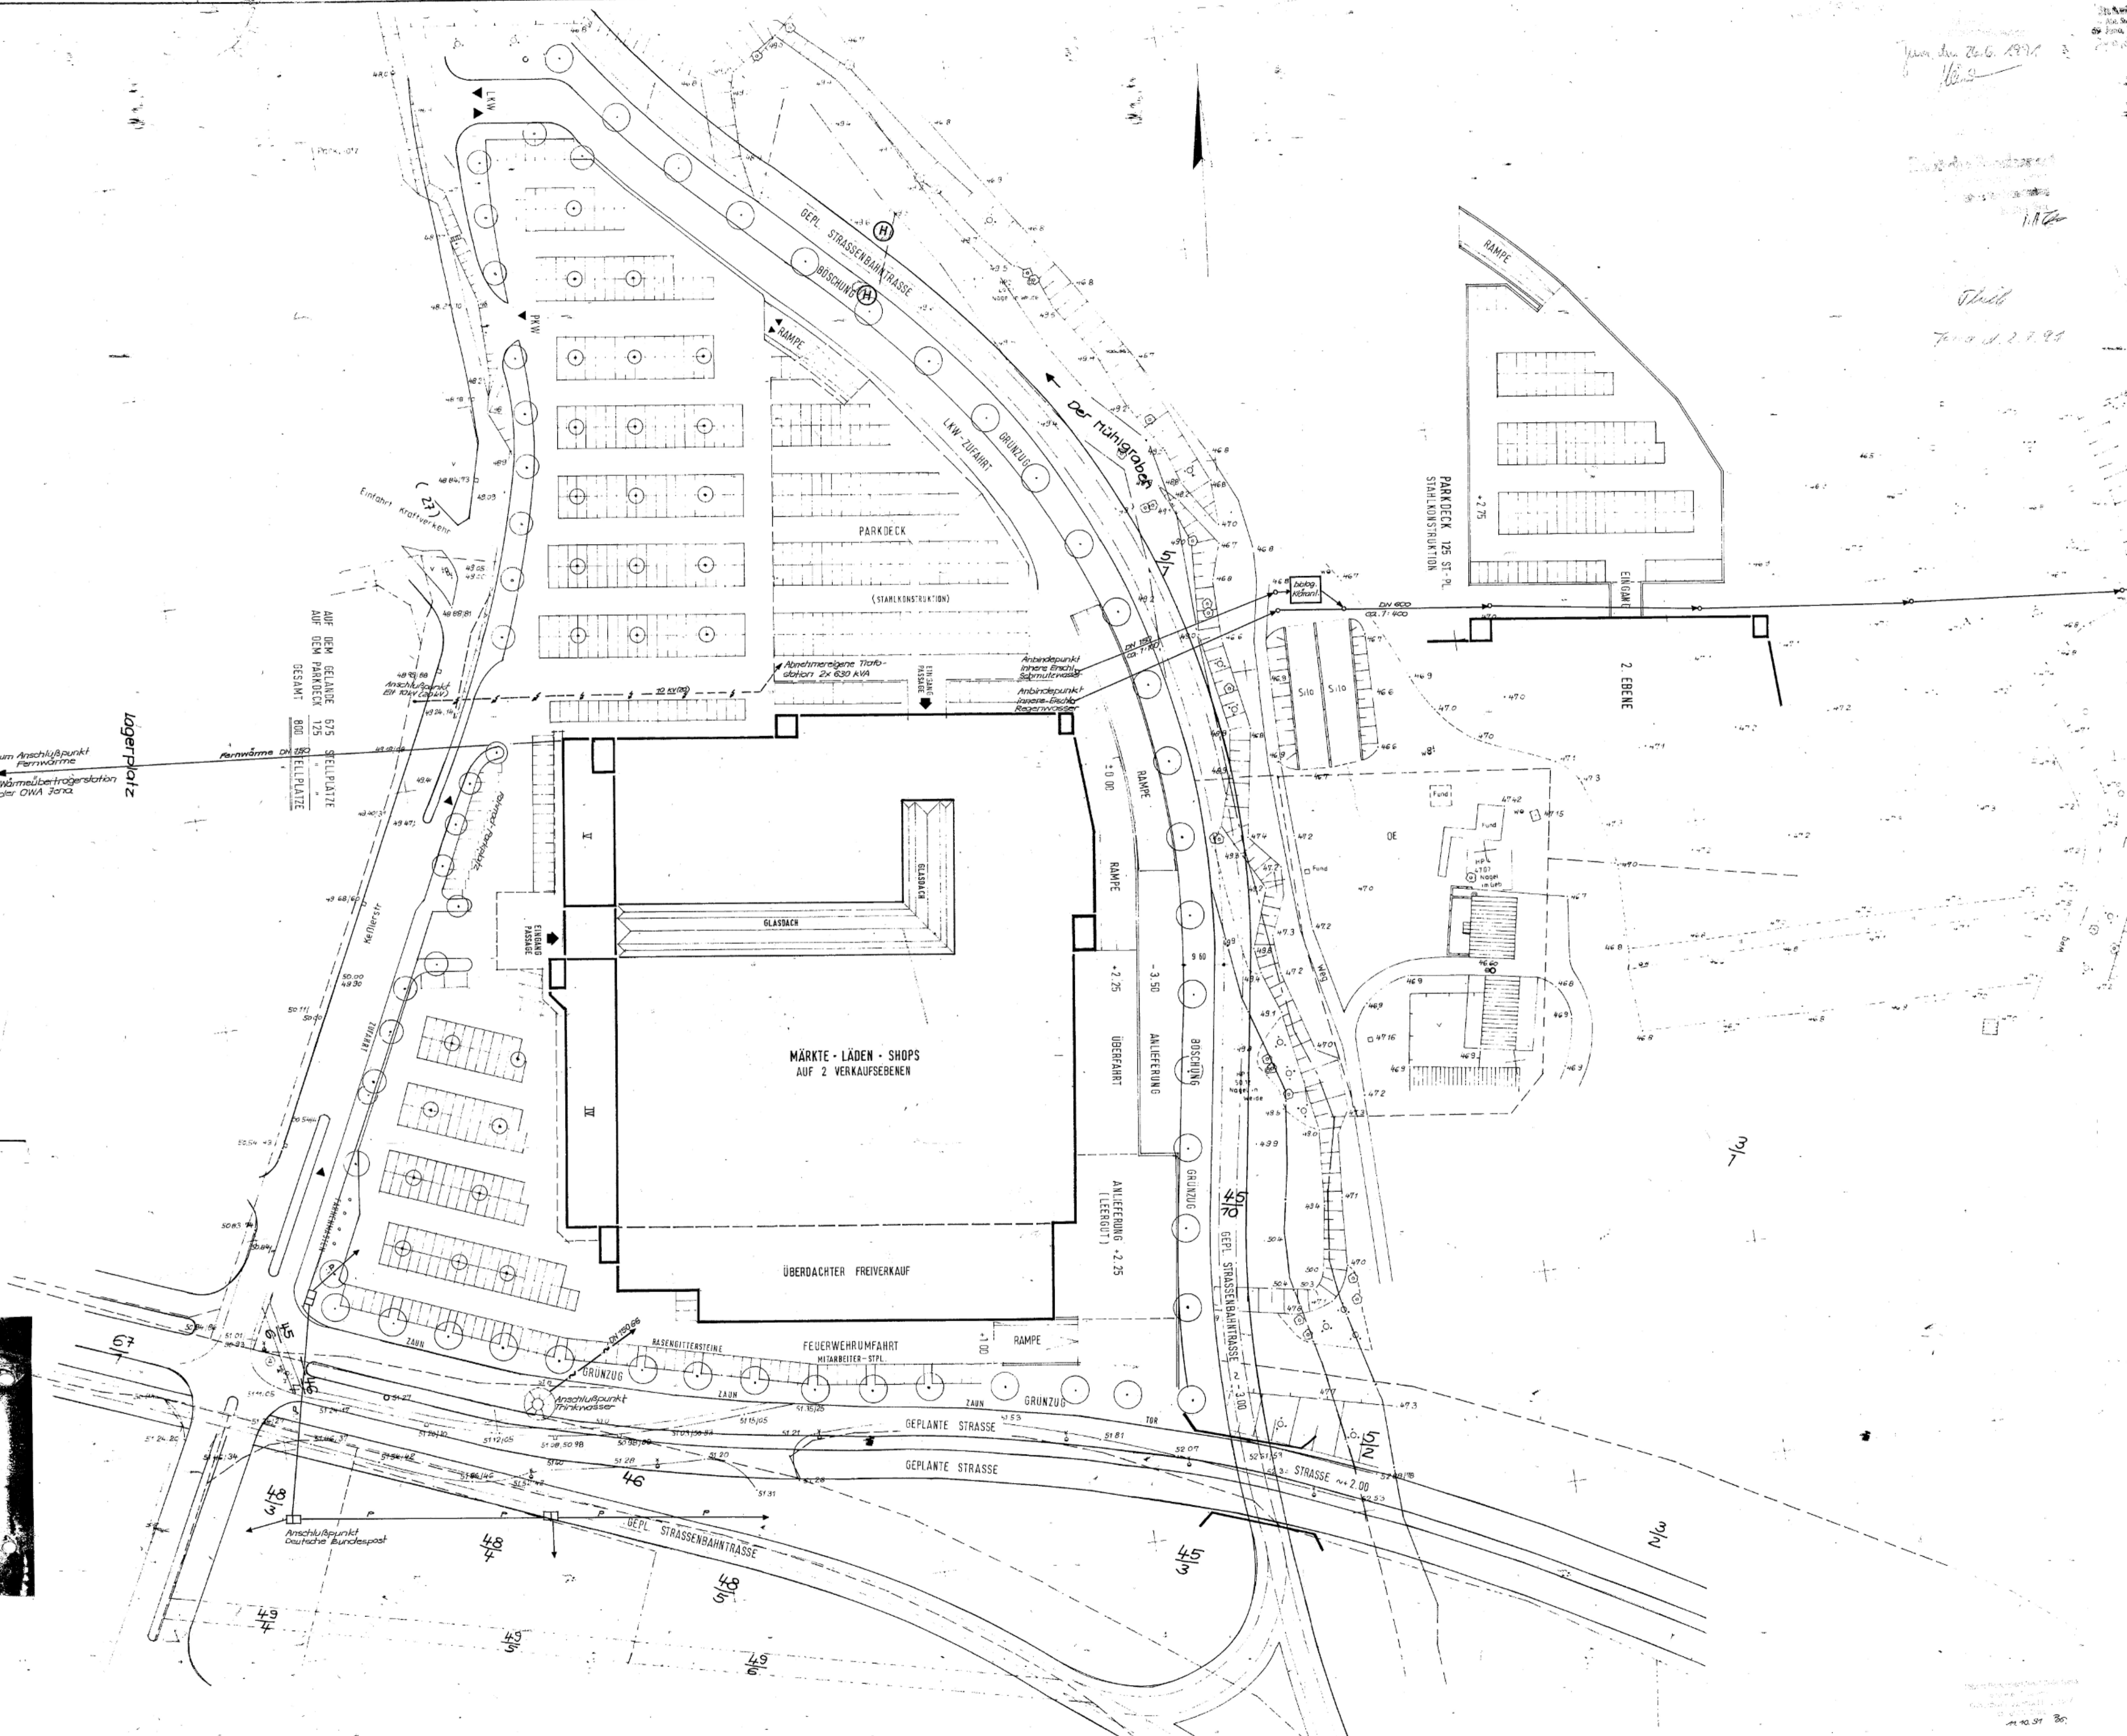

FACHMARKTZENTRUM JENA

BAUHERR: CENTRALBAU BAUTRÄGER GmbH, JENA

VERWALTUNG: OSTPROMENADE 18-51A ERKELENZ +1 02431/8088-0
SITZ: 6901 JENA-GOLMSBORF • TEL./FAX: DORNBURG (7897) 2 6 L

BAUBETREUUNG UND SCHLÜSSELFERTIGE ERSTELLUNG:
FAMILIENHEIMBAU • OSTPROMENADE 18-51A ERKELENZ
GESELLSCHAFT FÜR SCHLÜSSELFERTIGES BAUEN mbH & CO. KG
TEL 02431/8088-0 • FAX 02431/8088-88 • TELEX 832 9839 thul d

PLANUNG: DIPL.-ING. UDO REHFELD • ARCHITEKT AKHW
FRIEDENSSTRASSE 183 • 4050 MÜNCHENGLADBACH 2 (RHEYDT)
TELEFON: 02166 / 187445 • TELEFAX 02166 / 16957

Lesedisse und Kartographie Erfurt
Produktionsbereich Gera

Einkaufszentrum, Jena - Burgau	1:500
--------------------------------	-------

DARSTELLUNG: BAUVORHABENS- u. ERSCHLIESSUNGSPLAN

DA-TUM 10.6.91 MA-STA-B 1-500 BL-GR 05/120 BL-NR GP 08

DER BAUHERR: DER ARCHITEKT: