


VORHABEN- UND ERSCHLIESSUNGSPLAN JENA- FUCHSLOECHER 1. BAUABSCHNITT

MIT LANDSCHAFTSPFLEGERISCHEM
BEGLEITKONZEPT

PLAN 2

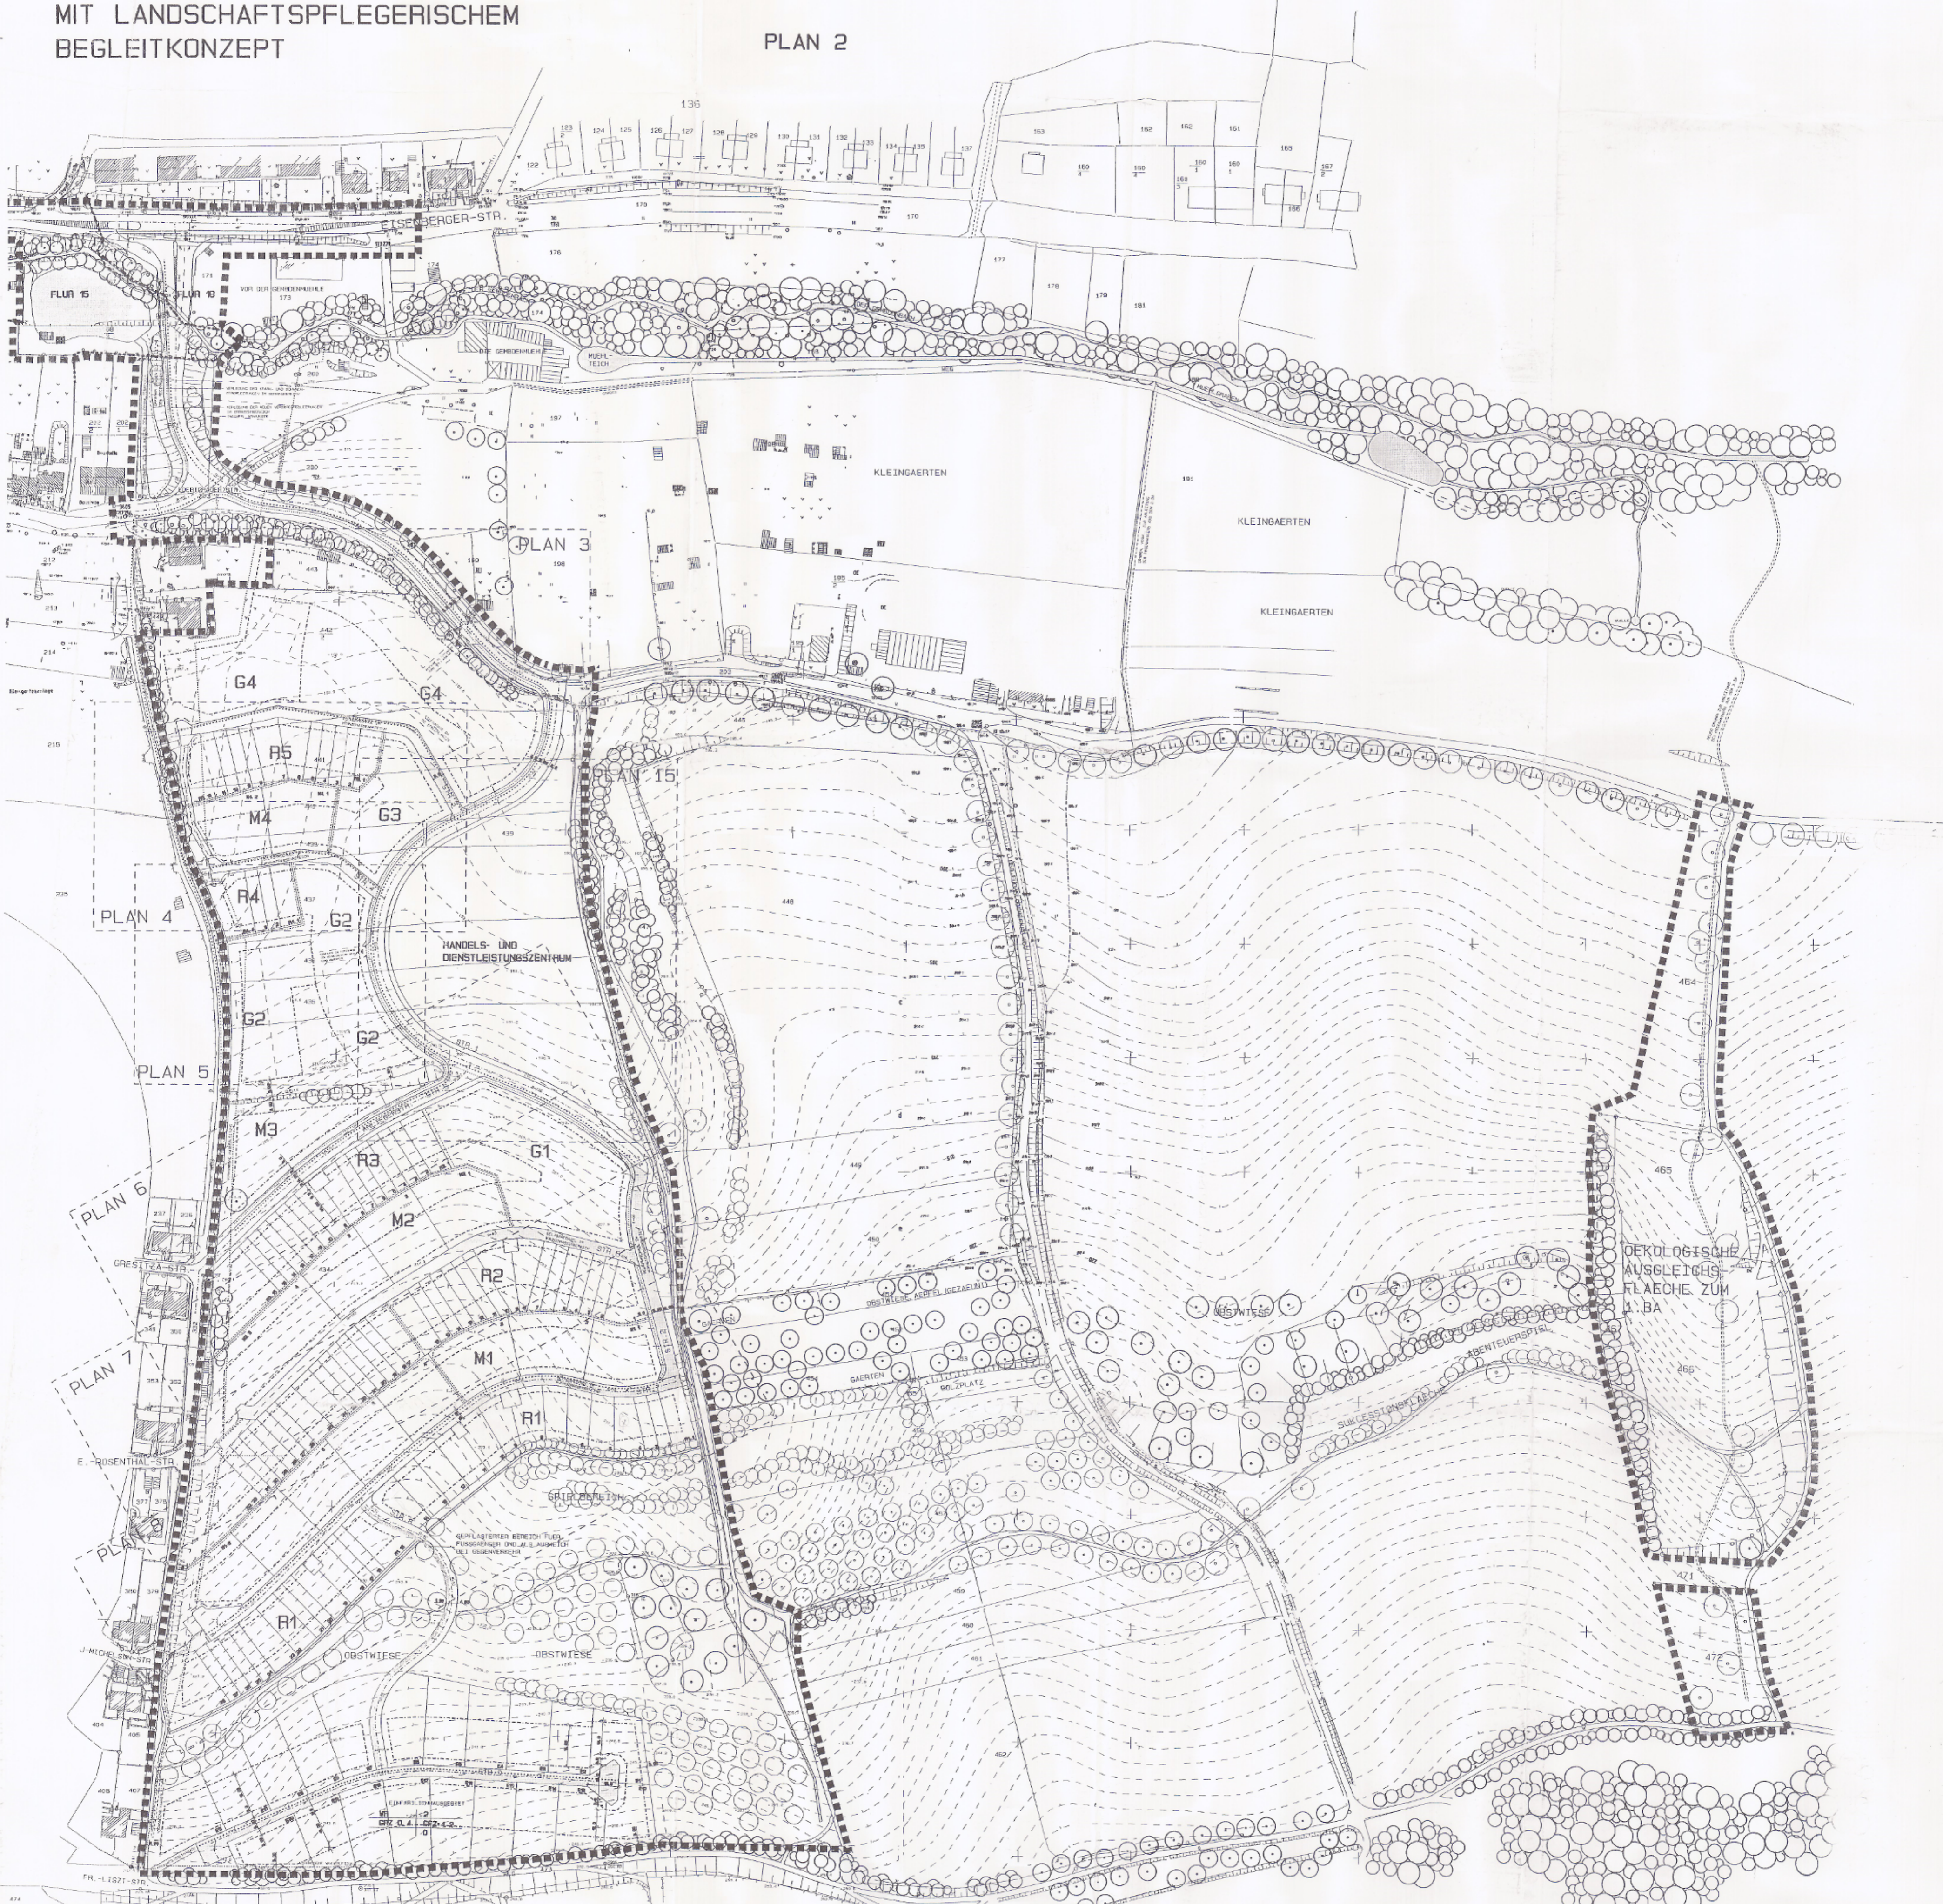

ZEICHENERKLÄRUNG FESTSETZUNGEN

- | | | | |
|--|--|---|---------------------------|
| | VORHANDENE BEBAUUNG | | INZELBAUM ZU ERHALTEN |
| | HOHENLINIEN
VORHANDENE FLURSTRECKENBEREICHE
NEUE PARZELLIERUNG | | GEHÖLZGRUPPEN ZU ERHALTEN |
| | GRENZE DES RAUMPLANEN GELTUNGSBEREICHES | PFLANZGEBOT | |
| | BAUGRENZE | | INZELBAUM STU 16-18 |
| | EINFART IN TIEFGARAGE | | ORNBALM HALB-/KUCHENBAUM |
| | VORHANDENE WASSERFÜHRUNG | | STRANDPFLANZUNG |
| | VERBODENGELEITUNGEN NEU
(WASSER UND ABWASSER) | | WIESEFLÄCHEN |
| | VERBODENGELEITUNGEN NEU
(STAB- UND SCHWACHSTROM) | | ZU ERHALTENDE BEPFLANZUNG |
| | GARTENBEB. PRIVATE NUTZUNG | GESETZLICHE GRUNDLAGEN | |
| | QUELLE / NISSTELLE / RUCKHALTBECKEN | - DAS BAURECHT FÜRCH 1840/00
IN DER FASSUNG DES BEBAUUNGSVEREINBAR VOM 08.02.1990 (DOK. N. 2005)
ZULETZT GEÄNDERT DURCH DEN VEREINBAR VOM 02.07.1990 (DOK. N. 2006)

UEBERSICHTSPLAN MIT ERSCHLIESSUNGSANLAGEN

NEUBAU EINER WOHSIEDLUNG "BEI DEN FUCHSLOECHERN" 1. BAUABSCHNITT

Vorhabenträger	JENOPTIK Bautechnik GmbH Leutragraben 2-4, 07743 Jena Telefon 03641-59500 Telefax 03641-53057	Jenoptik Bautechnik GmbH Leutragraben 2-4 07743 Jena Projekt-Nr.: 040
Planung	HWP Planungsgesellschaft mbH Leutragraben 8a, 07743 Jena Telefon 03641-59560 Telefax 03641-59559	Flur/Gemarkung: Flur 18 Gemarkung Wenigerjena
Architektengemeinschaft oder Planungsbüro:	Schillerstrasse 36, 99096 Erfurt Telefon 0361-66 77 61 Telefax 0361-66 77 61	Maßstab: 1:1000
Gruppenplanung:	Freie Landschaftsarchitekten BDLA Stöck und Ehrensberger Naumburgerstr. 72, 07743 Jena Telefon 03641-42 51 60 Telefax 03641-42 51 61	Format: Gerfertigt: A. Geisler
Verkehrsplanung:	Planungsbüro Schoenfluss Schelmwässerstr. 9, 70190 Stuttgart Telefon 0711-71 55 53 9 Telefax 0711-72 80 40 7	Geprüft: B. v. Boehn Datum: 25.9.93 gezeichnet: 20.09.1994
		Plannummer: 2

