JENA

BEBAUUNGSPLAN

WOHNGEBIET "FUCHSLÖCHER II"
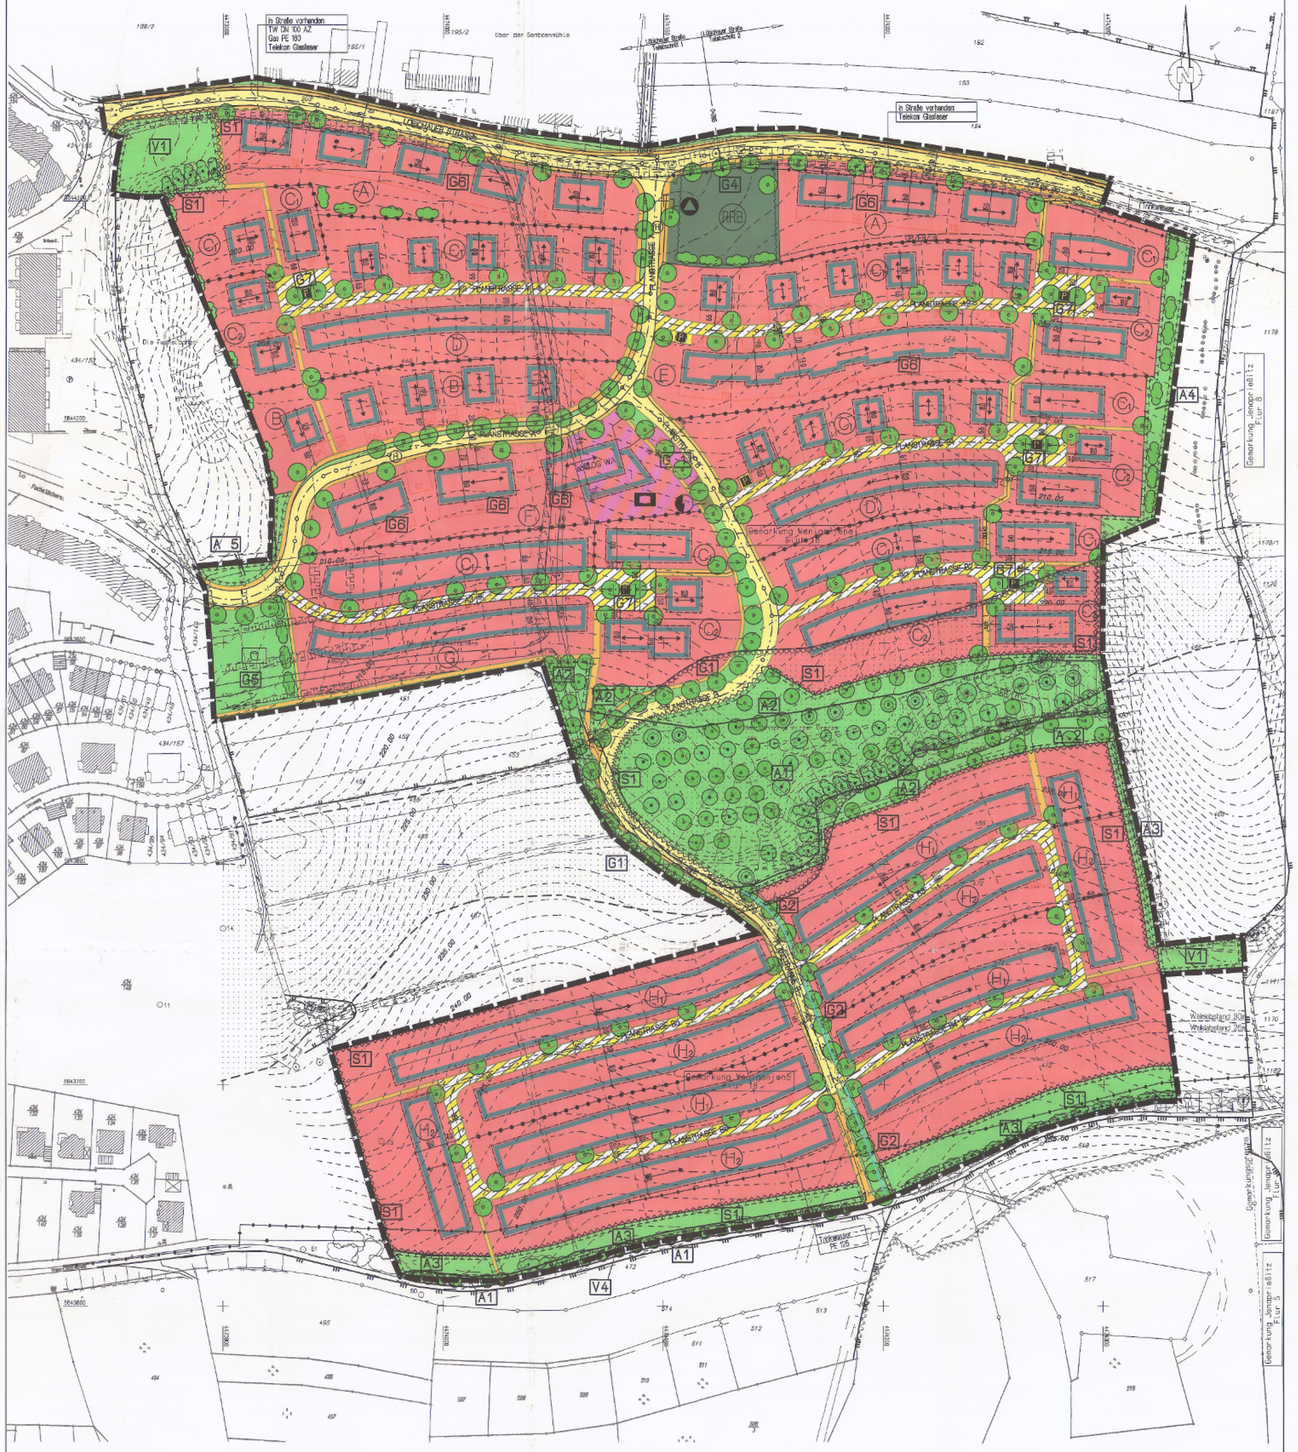
RECHTSPLAN M 1:1000