



HAUS 3

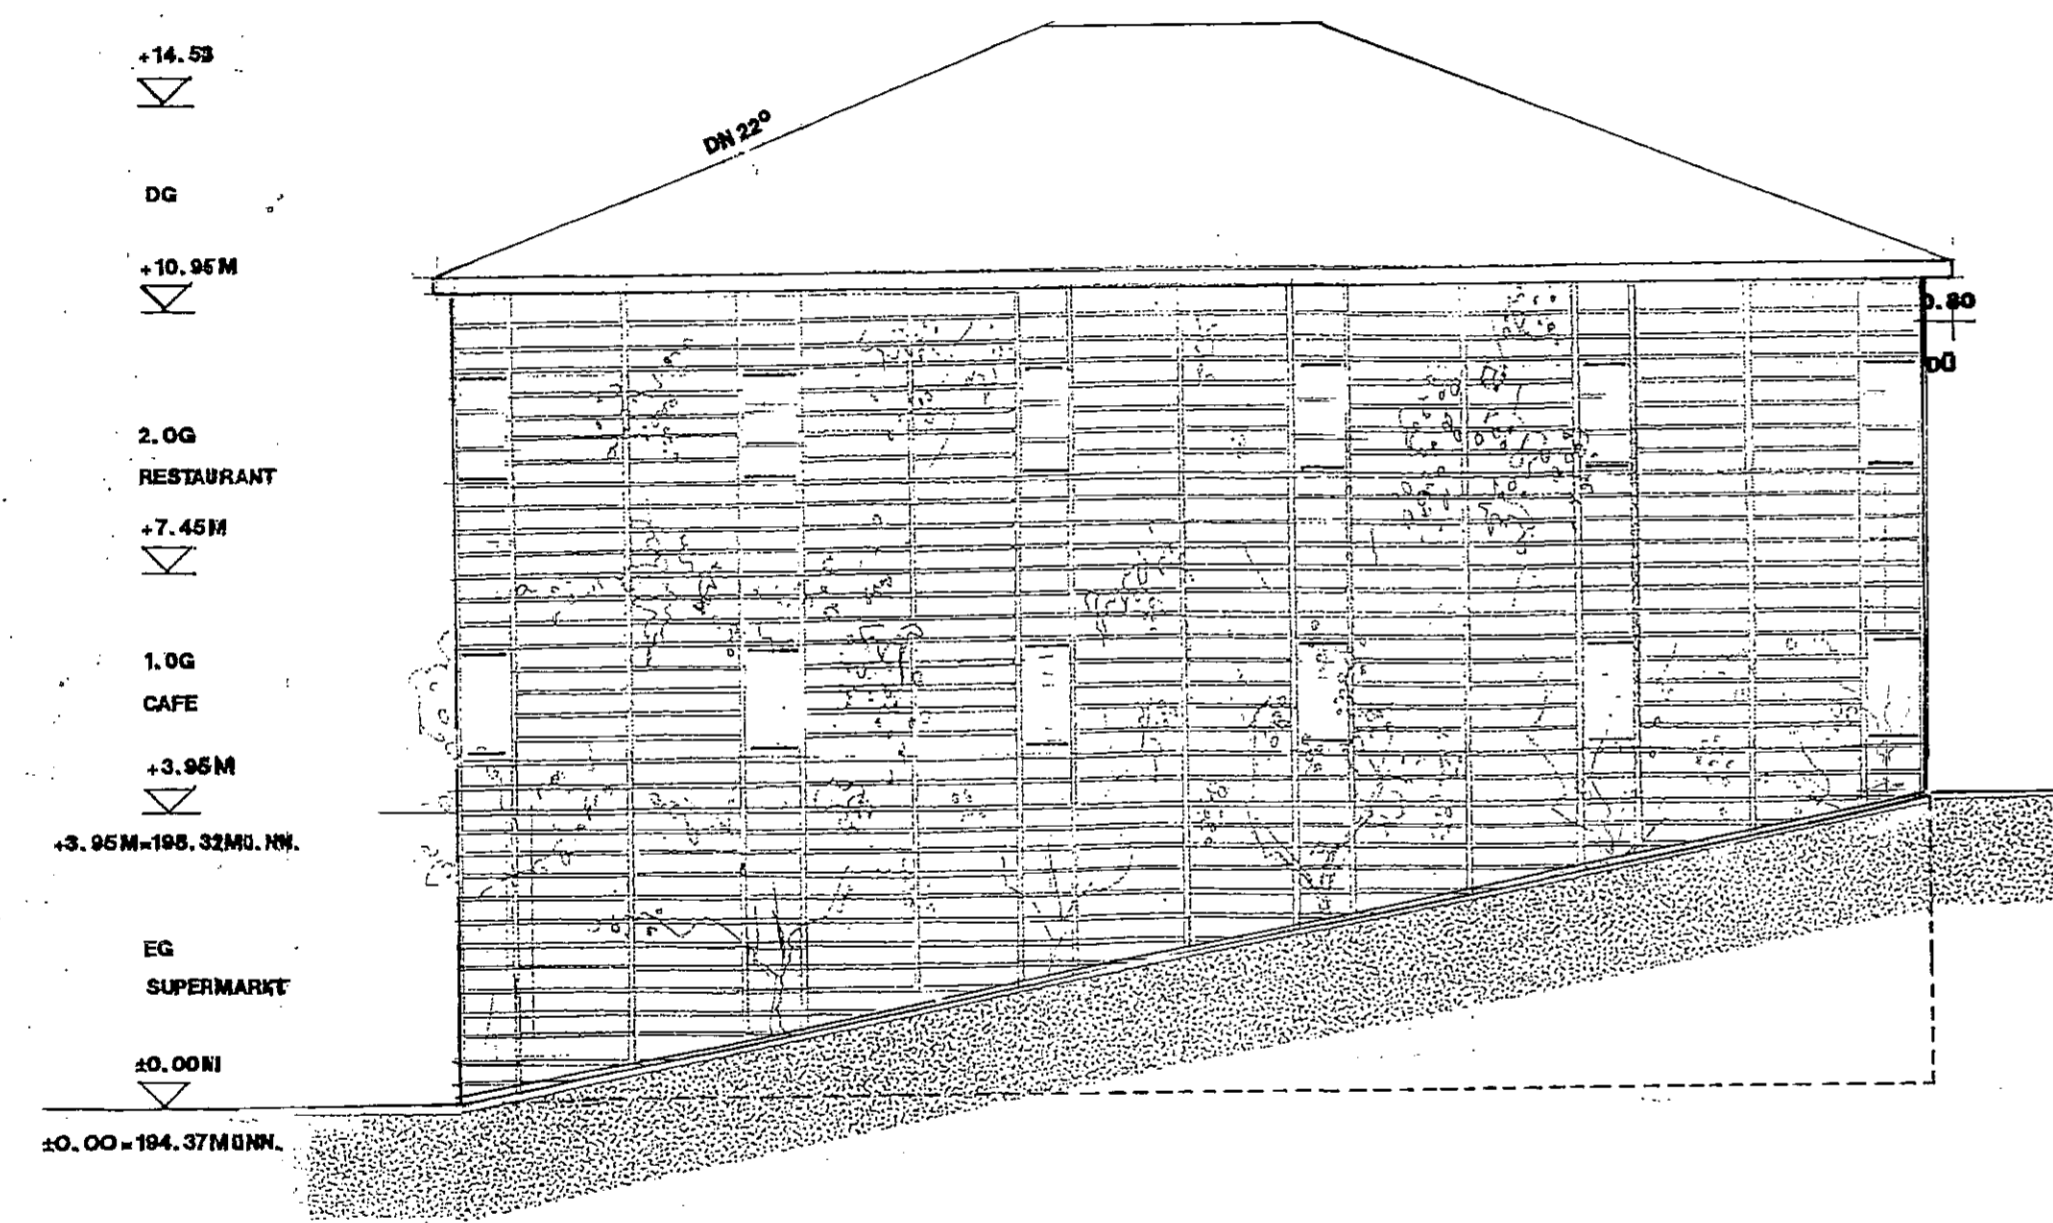

ANSICHT WESTEN

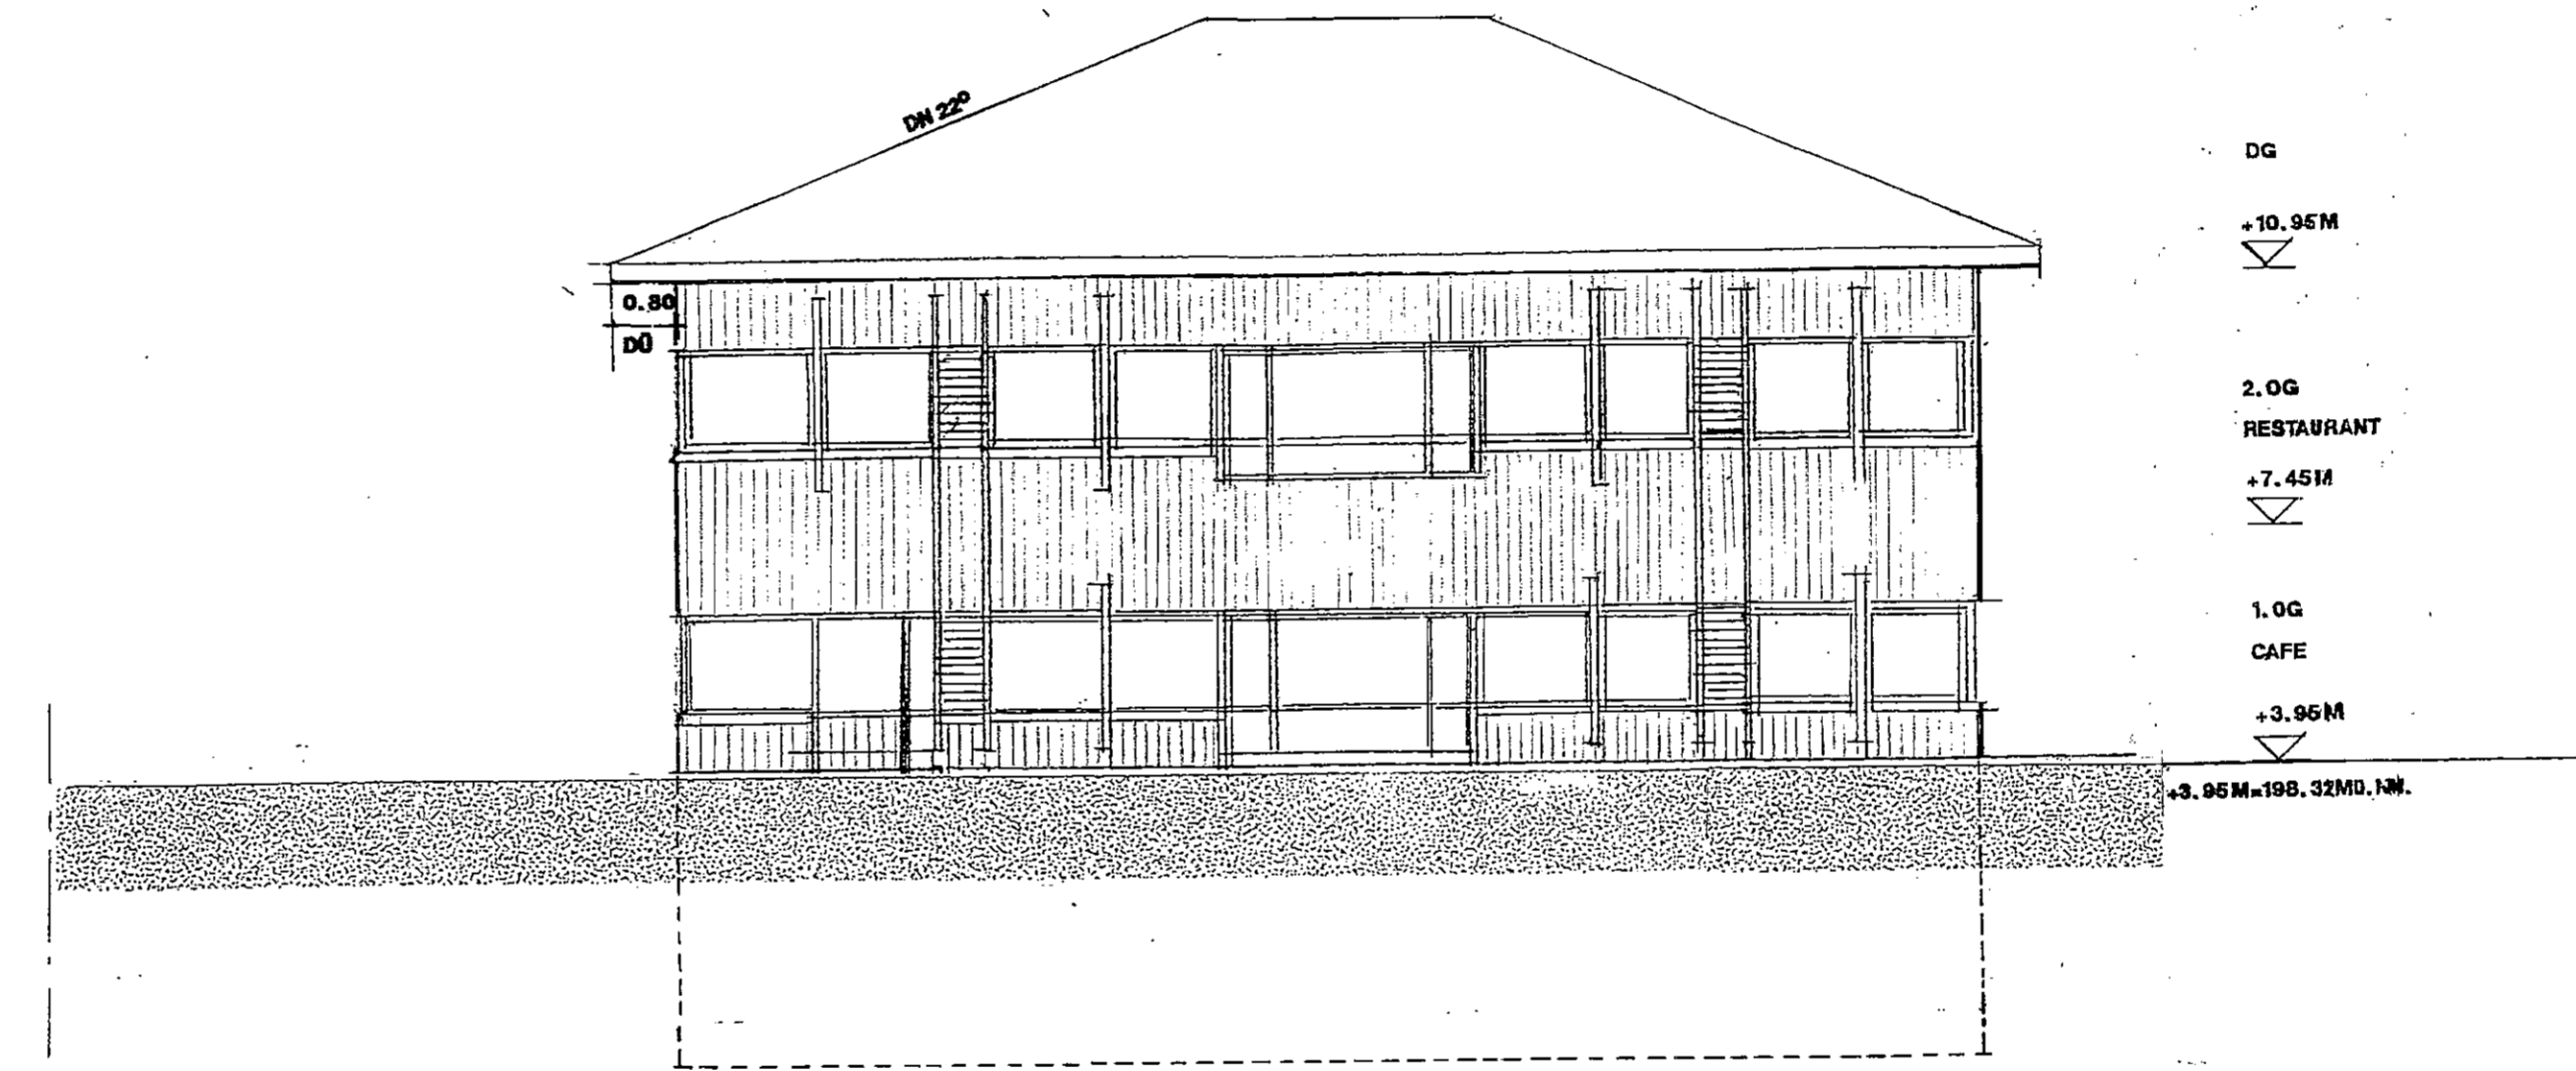

ANSICHT OSTEN

ALLE MASZE SIND RECHNERISCHE, KEINE ZEICHENMASZE

INDEX	ÄNDERUNG	NAME	DATUM
1	Höhen GELÄNDEVERLAUF	RE	11.07.94
2	HAUS 3 DACHNEIG., PLANNR.	SK	18/07/94

JENOPTIK GmbH
 VERTRETEN DURCH
JENOPTIK BAUENTWICKLUNG GmbH
 Leutragraben 2-4 07743 Jena Telefon 03641/5950-0 Telefax 03641/53057

Projekt
HANDELS-UND DIENSTLEISTUNGSZENTRUM
BEI DEN FUCHSLÖCHERN

Jenoptik Bauentwicklung GmbH
 Leutragraben 2-4
 07743 Jena

Entwurfsplan
ENTWURFSPLANUNG
ANSICHT OSTEN
ANSICHT WESTEN

gefertigt EP	geprüft U.B.	Maßstab 1:100
Format	Datum 02.04.1994	

Plannummer/Index
 A.HUD.013.1-3.01.44 15 E


HWP
 Planungsgesellschaft mbH

Leutragraben 8a, 07743 Jena
 Telefon 03641/55660, 03641/55661
 Telefax 03641/55659

B. Koehn

HAUS 1

HAUS 2

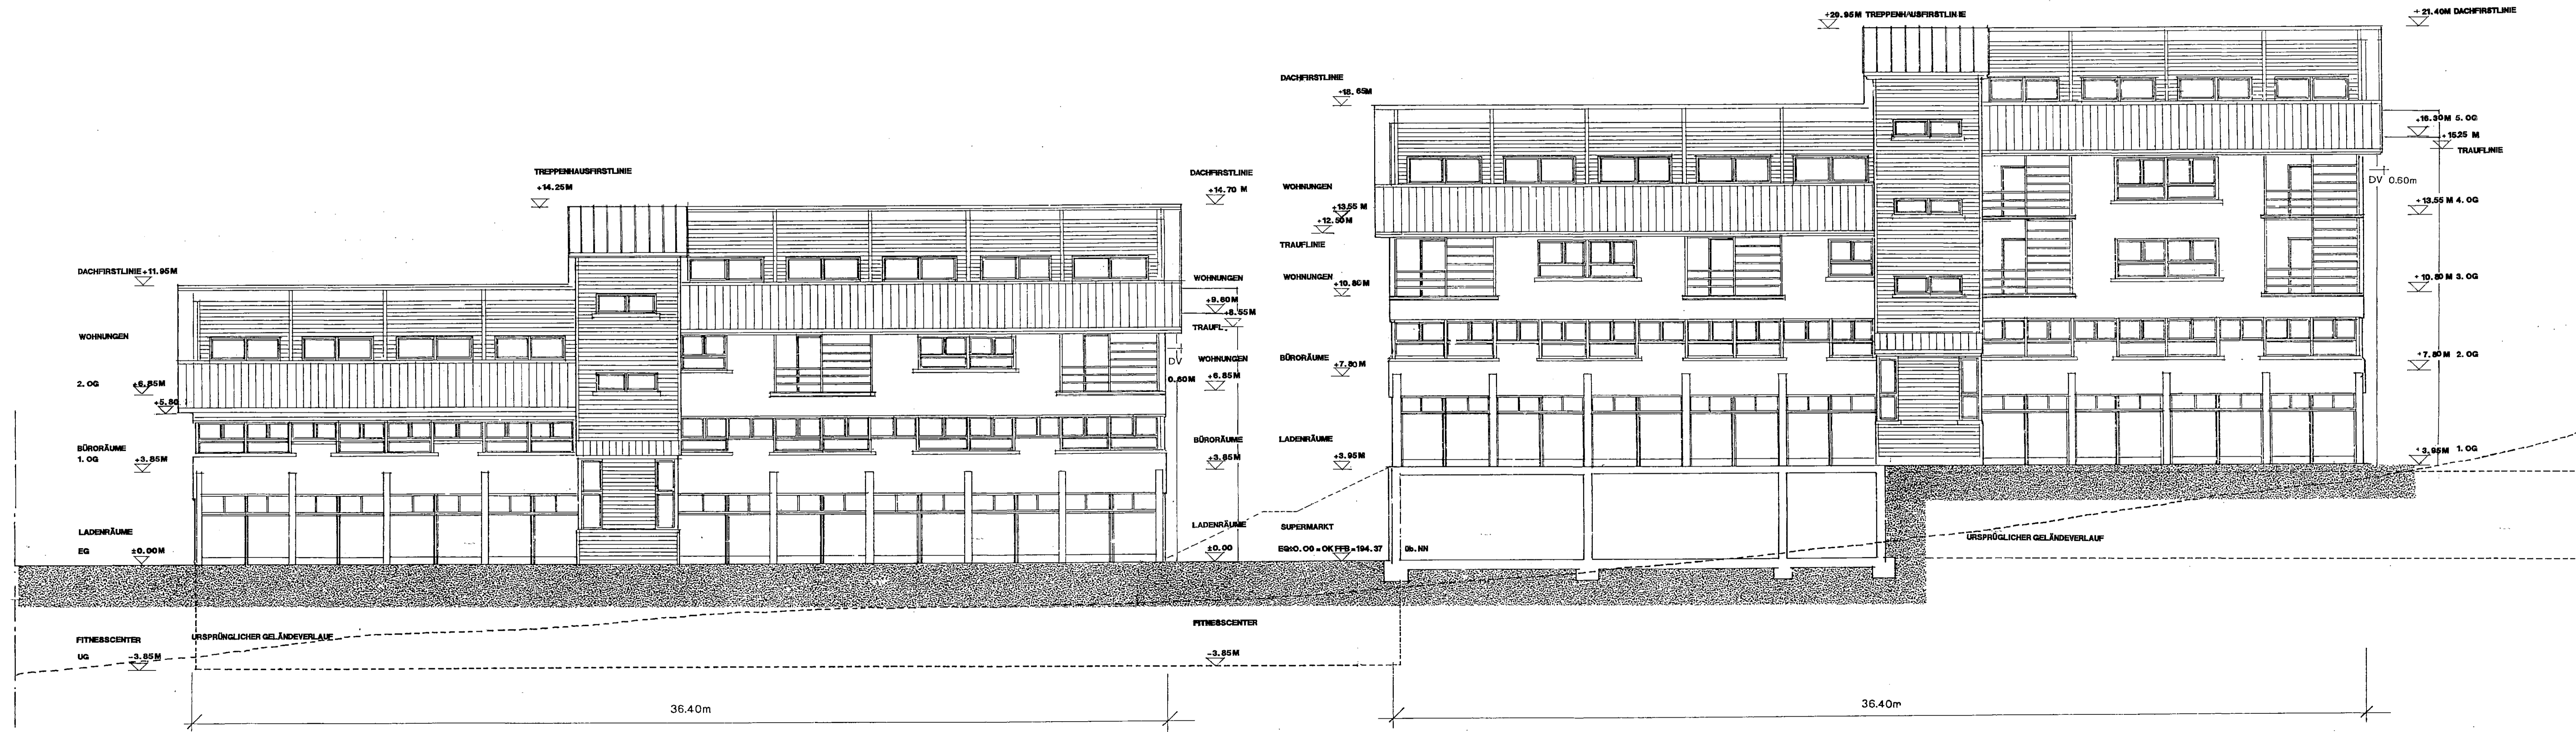

ÄNDERUNGSVERMERKE

INDEX	ÄNDERUNG	NAME	DATUM
a	Höhen GELÄNDEVERLAUF	RE	11.07.94
b	Länge INTERGESCH. PLANE	SK	01/02/94

JENOPTIK GmbH
 VERTRETEN DURCH
JENOPTIK BAUENTWICKLUNG GmbH
 Leutragraben 2-4 07743 Jena Telefon 03641/5950-0 Telefax 03641/53057

Projekt
HANDELS-UND DIENSTLEISTUNGSZENTRUM
BEI DEN FUCHSLÖCHERN

Jenoptik Bauentwicklung GmbH
 Leutragraben 2-4
 07743 Jena

Entwurfsphase
ENTWURFSPLANUNG
ANSICHT WESTEN

gefertigt EP
 geprüft v.B.
 Datum 02.04.1994
 Maßstab 1:100

Plannummer/Index
 A.HUD.013.1-3.01.24 **15 D**

Planverfasser
HWP
Planungsgesellschaft mbH


Leutragraben 8a, 07743 Jena
 Telefon 03641/55660, 03641/55661
 Telefax 03641/55669

K. Woch

ALLE MASSE SIND RECHNERISCHE, KEINE ZEICHENMASSE

HAUS 1

HAUS 2

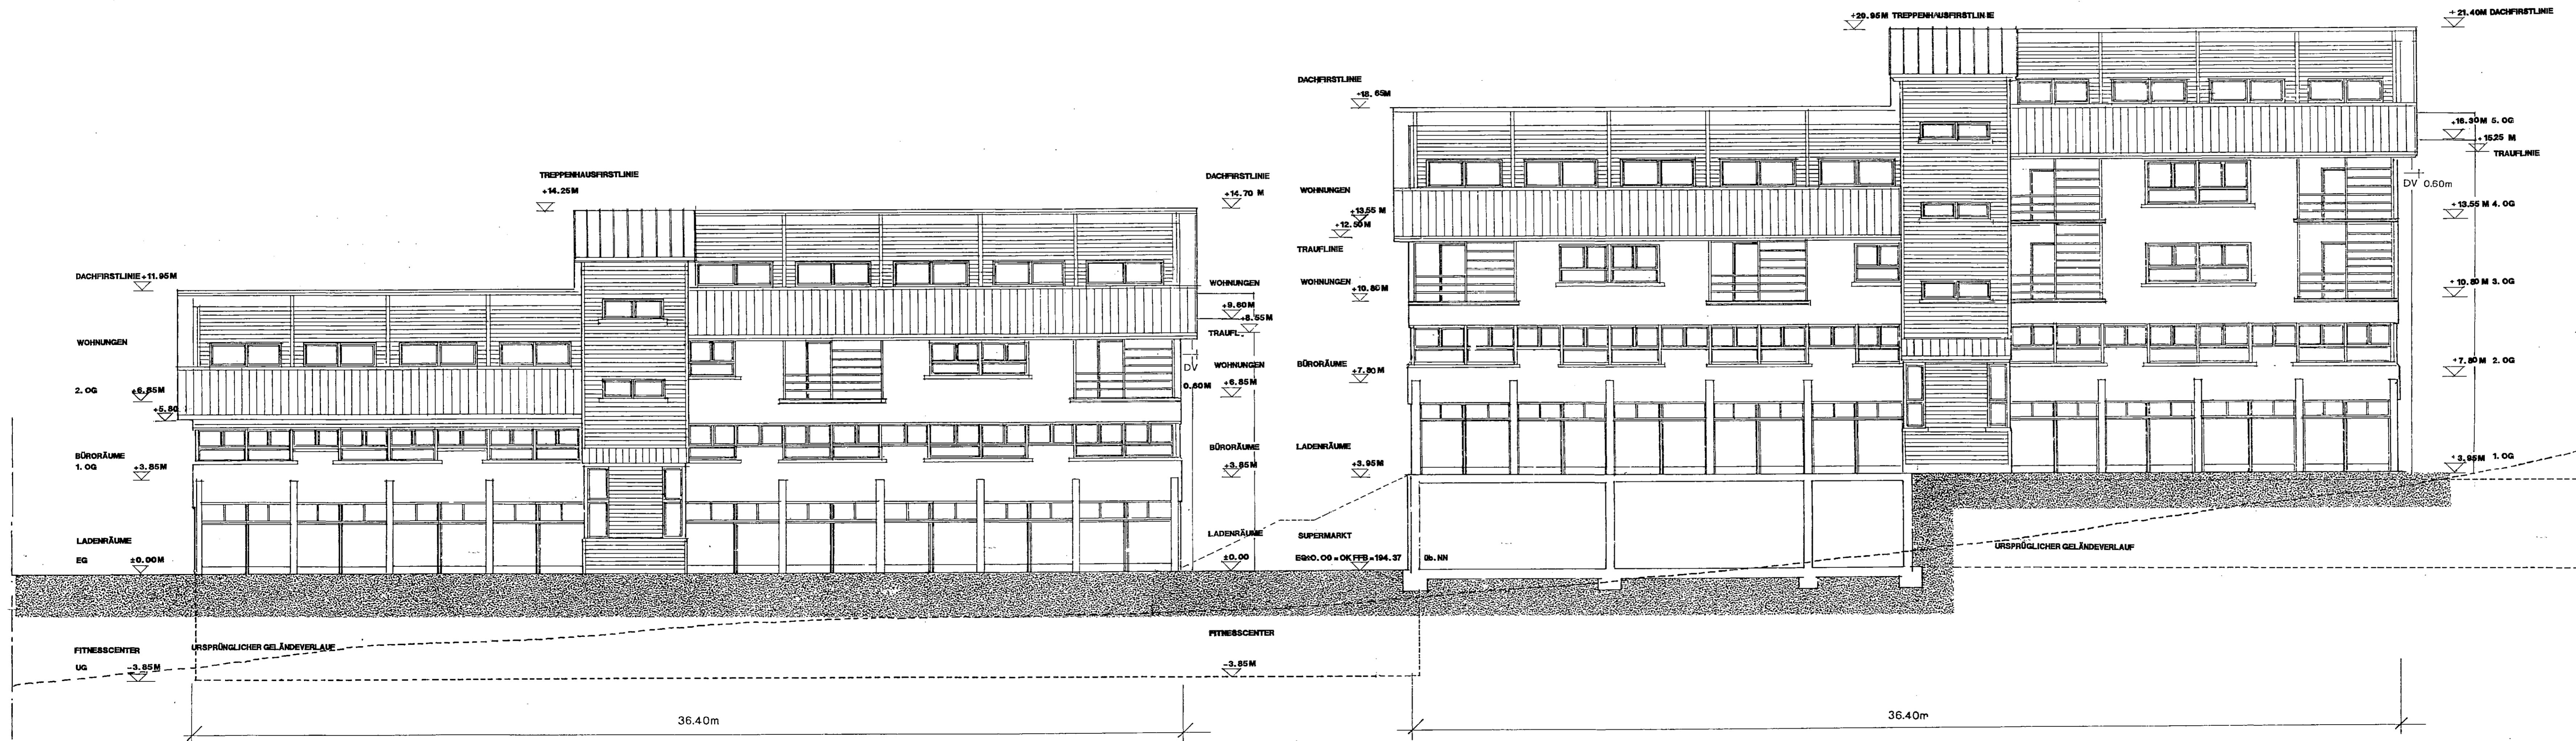

ÄNDERUNGSVERMERKE

INDEX	ÄNDERUNG	NAME	DATUM
a	Höhen, Geländeverlauf,	RE	11.07.94
b	lange Untergesch, Planung.	SPK	01/07/94

Beauftragter:
JENOPTIK GmbH
 VERTRITTEN DURCH:
JENOPTIK BAUENTWICKLUNG GmbH
 Leutragraben 2-4 07743 Jena Telefon 03641/5950-0 Telefax 03641/53057

Projekt:
**HANDELS-UND DIENSTLEISTUNGSZENTRUM
 BEI DEN FUCHSLÖCHERN**

Planungsphase:
 Jenoptik Bauentwicklung GmbH
 Leutragraben 2-4
 07743 Jena

Planungsnummer:
 ENTWURFSPLANUNG
 ANSICHT WESTEN

geprüft:
 EP
 Datum: 02.04.1994

Maßstab:
 1:100

Plannummer/Index:
 A. HUD. 013. 1-3. 01. 24

Planverfasser:
**HWP
 Planungsgesellschaft mbH**

Leutragraben 6a, 07743 Jena
 Telefon 03641/55660, 03641/55661
 Telefax 03641/55659

B. Wehn


ALLE MASSE SIND RECHNERISCHE , KEINE ZEICHENMASSE

HAUS 3

HAUS 2

ÄNDERUNGSVERMERKE

INDEX	ÄNDERUNG	NAME	DATUM
a	Höhen GELÄNDEVERLAUF	RC	11.07.94
b	DACHNEIGUNG HAUS 3 PLANIR.	RC	12/07/94

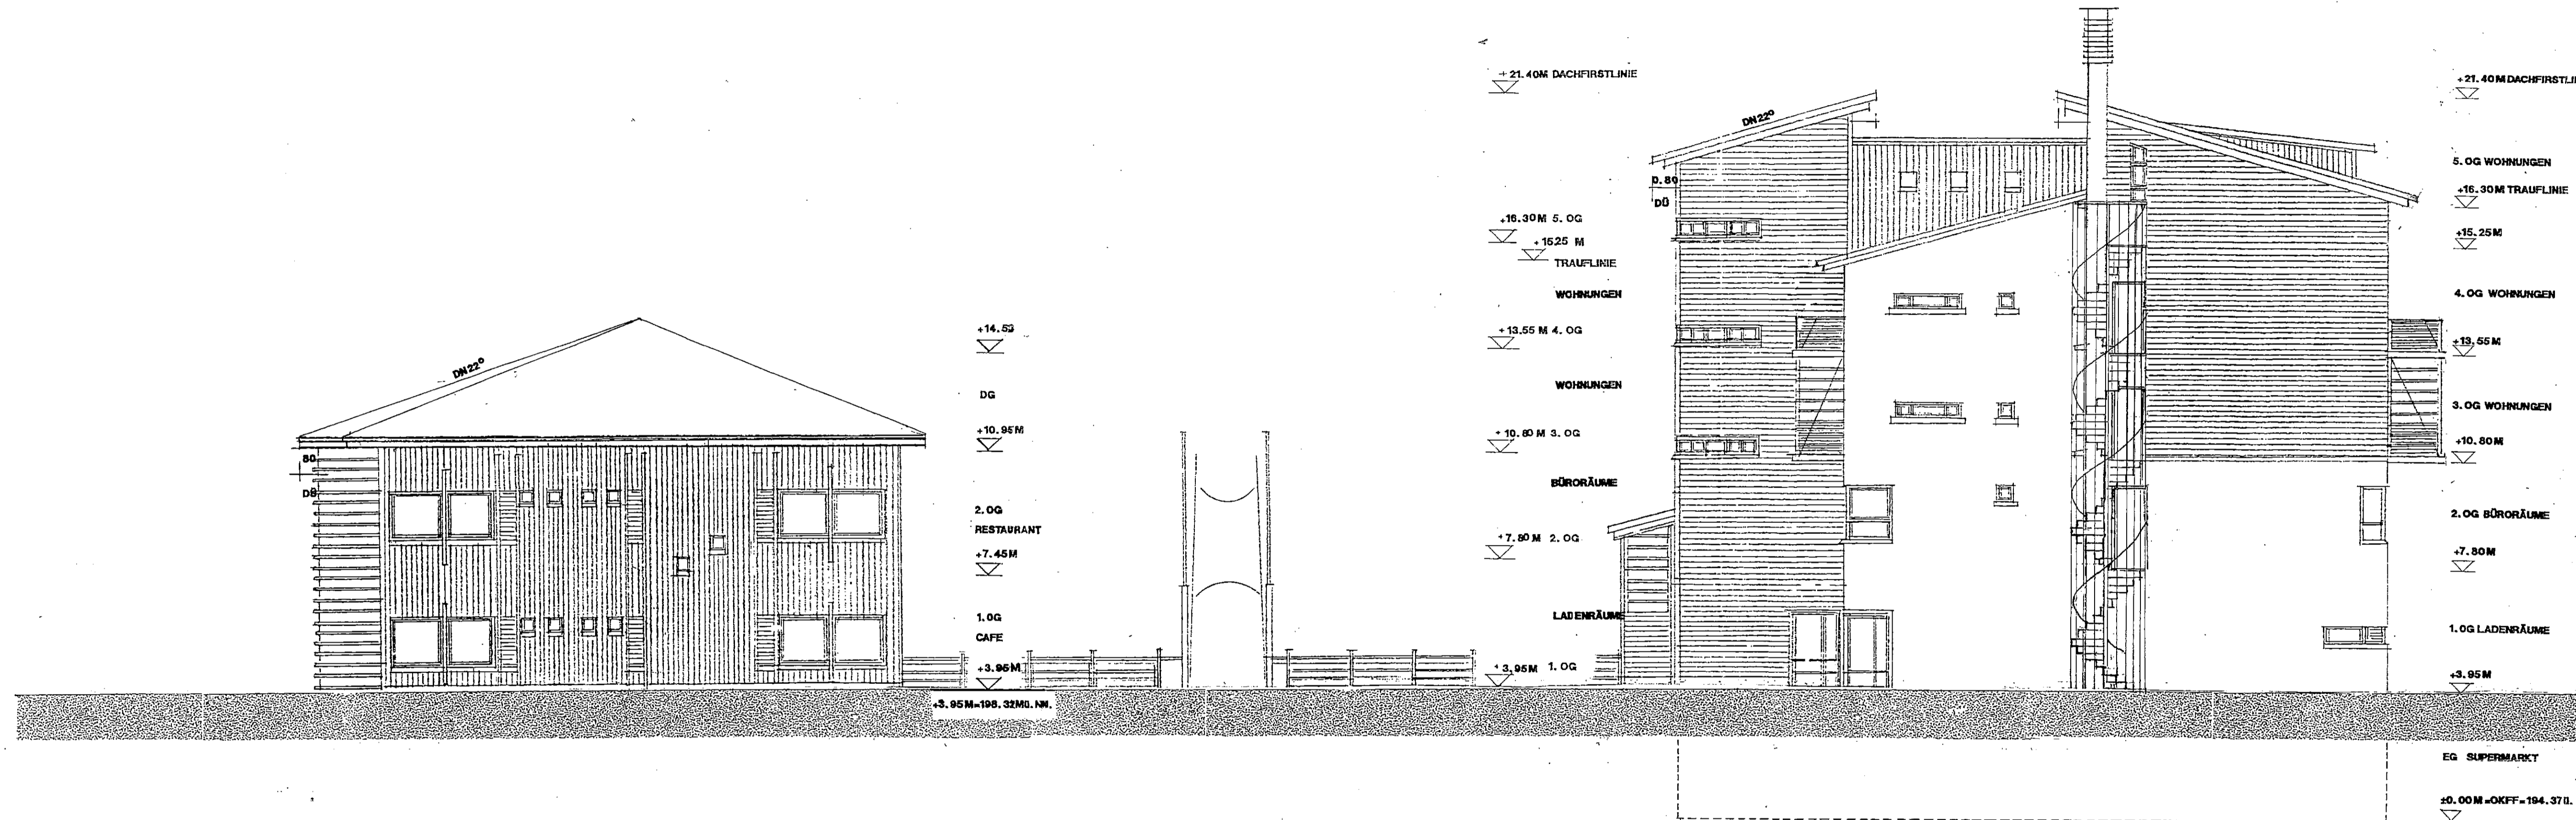

Beauftragter: JENOPTIK GmbH
 LEITUNG: JENOPTIK BAUENTWICKLUNG GmbH
 Leutragraben 2-4 07743 Jena Telefon 03641/5950-0 Telefax 03641/53057

Projekt: HANDELS-UND DIENSTLEISTUNGSZENTRUM
BEI DEN FUCHSLÖCHERN

Planungsphase: Jenoptik Bauentwicklung GmbH, Leutragraben 2-4, 07743 Jena

Planungsart: ENTWURFSPLANUNG
ANSICHT SÜDEN

gefertigt: EP	geprüft: J.B.	Mafstab: 1:100
Format:	Datum: 02.04.1994	

Plannummer/Proz: A.HUD.013.1-3.01.14 (15 B)


Planverfasser: HWP Planungsgesellschaft mbH
B. Koehn

Leutragraben 8a, 07743 Jena
 Telefon 03641/55860, 03641/55861
 Telefax 03641/55859

ALLE MASZE SIND RECHNERISCHE, KEINE ZEICHENMASZE

HAUS 1

HAUS 3

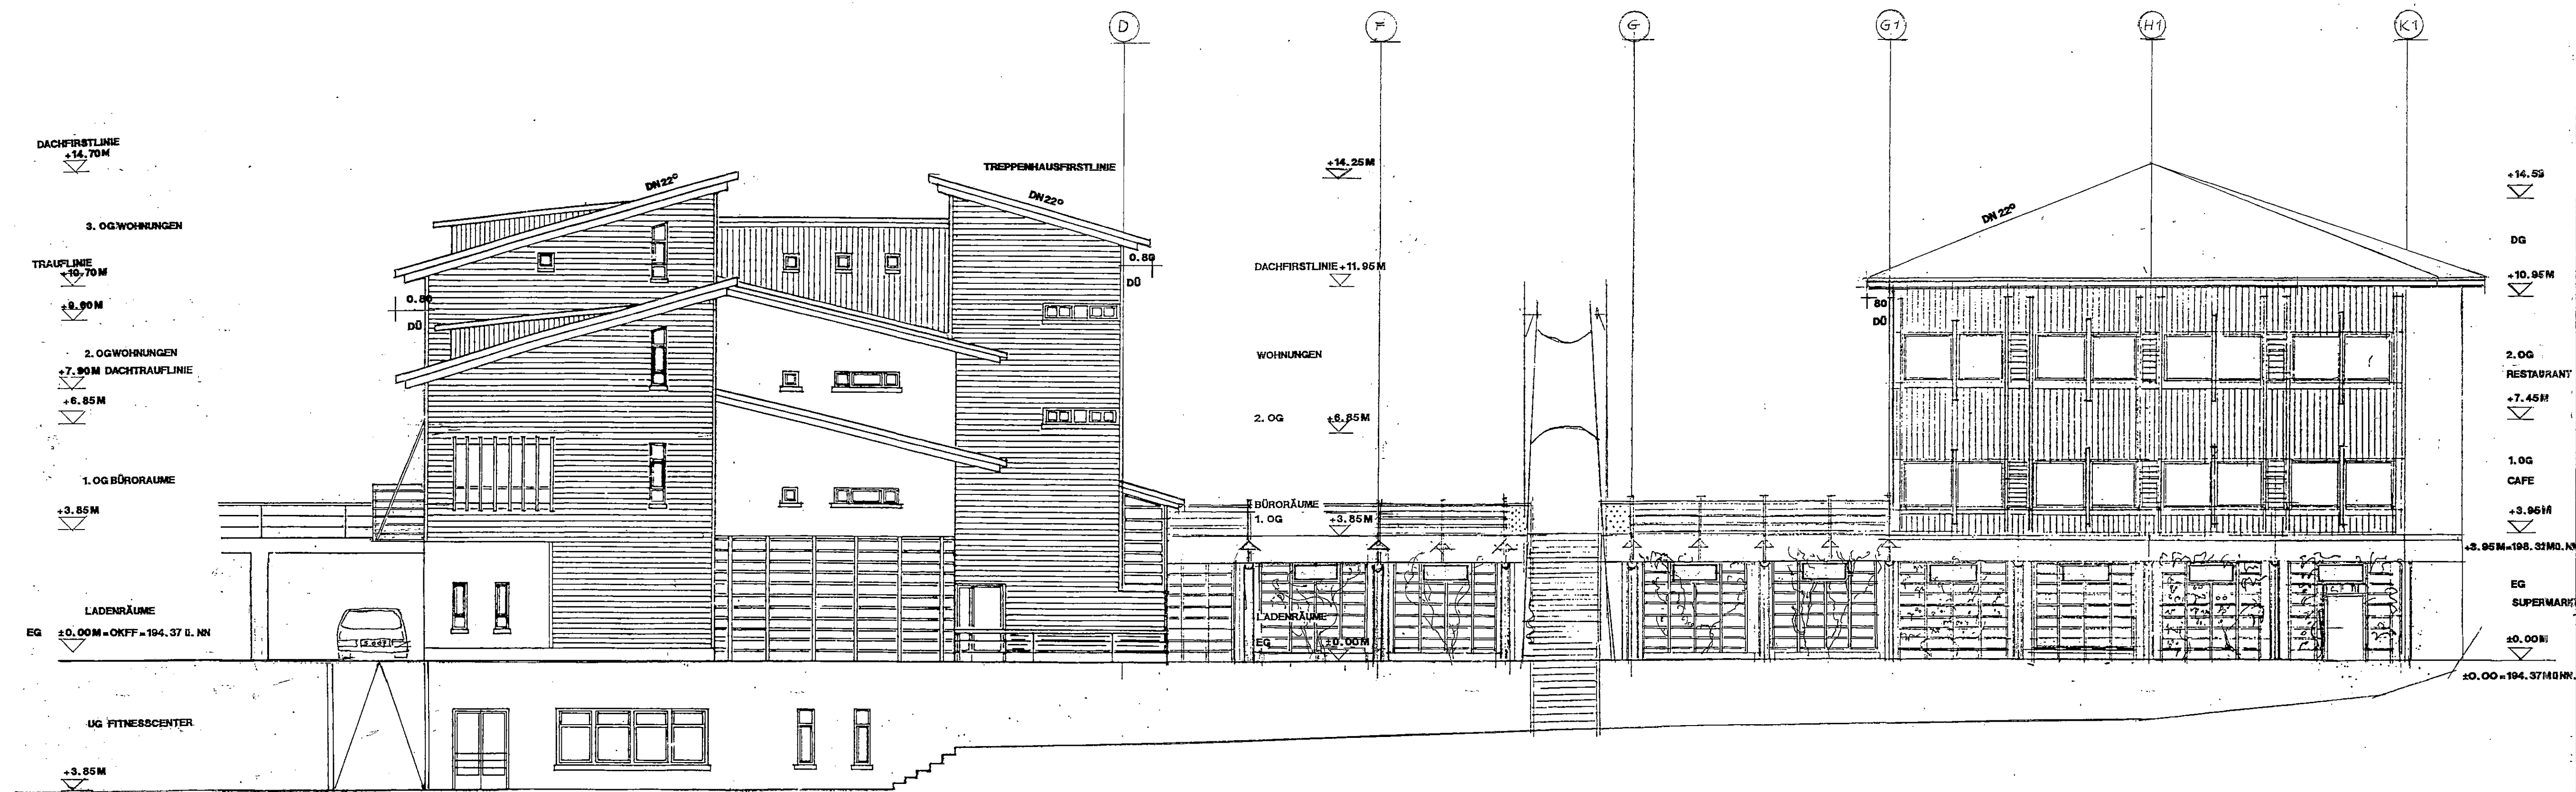

ÄNDERUNGSVERMERKE

INDEX	ÄNDERUNG	NAME	DATUM
1	Höhen	RC	11.07.94
2	HAUS 3 DACHNEIG, PLANWE, OBERL.	RC	16/07/94

Bauherr:
JENOPTIK GmbH
 VERTRITTEN DURCH:
JENOPTIK BAUENTWICKLUNG GmbH
 Leutragraben 2-4 07743 Jena Telefon 03641/5950-0 Telefax 03641/53057

Projekt:
HANDELS-UND DIENSTLEISTUNGSZENTRUM
BEI DEN FUCHSLÖCHERN

Planungssphäre:
 Jenoptik Bauentwicklung GmbH
 Leutragraben 2-4
 07743 Jena

Plannummer:
 ENTWURFSPLANUNG
ANSICHT NORDEN

gefertigt EP	geprüft U.B.	Maßstab 1:100
Format	Datum 02.04.1994	
Plannummer/Index A.HUD.013.1-3.01.04		15 A

Planverfasser:
HWP
 Planungsgesellschaft mbH

Leutragraben 8a, 07743 Jena
 Telefon 03641/55660, 03641/55661
 Telefax 03641/55659

K. Busch

ALLE MASSE SIND RECHNERISCHE, KEINE ZEICHENMASSE